P.U.D.

ÎNTOCMIRE PLAN URBANISTIC DE DETALIU
PENTRU CONSTRUIRE CENTRALĂ ELECTRICĂ FOTOVOLTAICĂ, ÎMPREJMUIRE ȘI RACORDARE LA REȚEAUA ELECTRICĂ
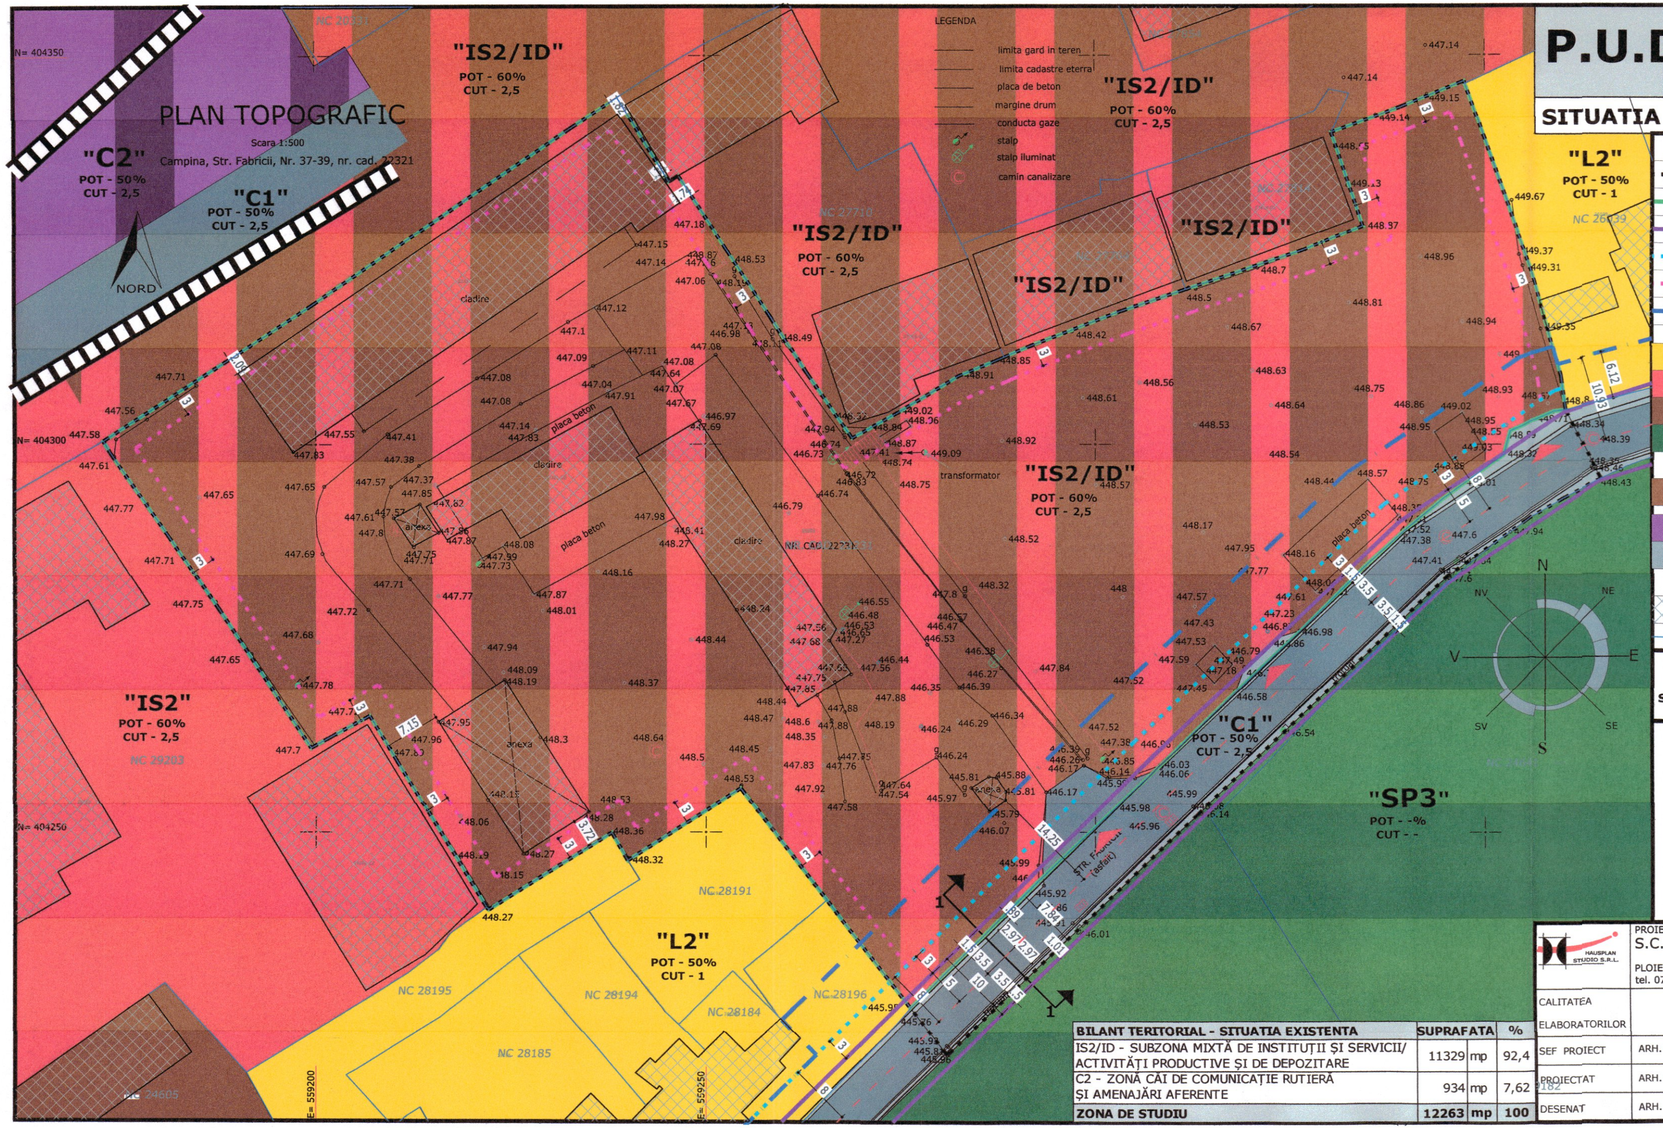
SITUATIA EXISTENTA, scara 1:500 — U.02