



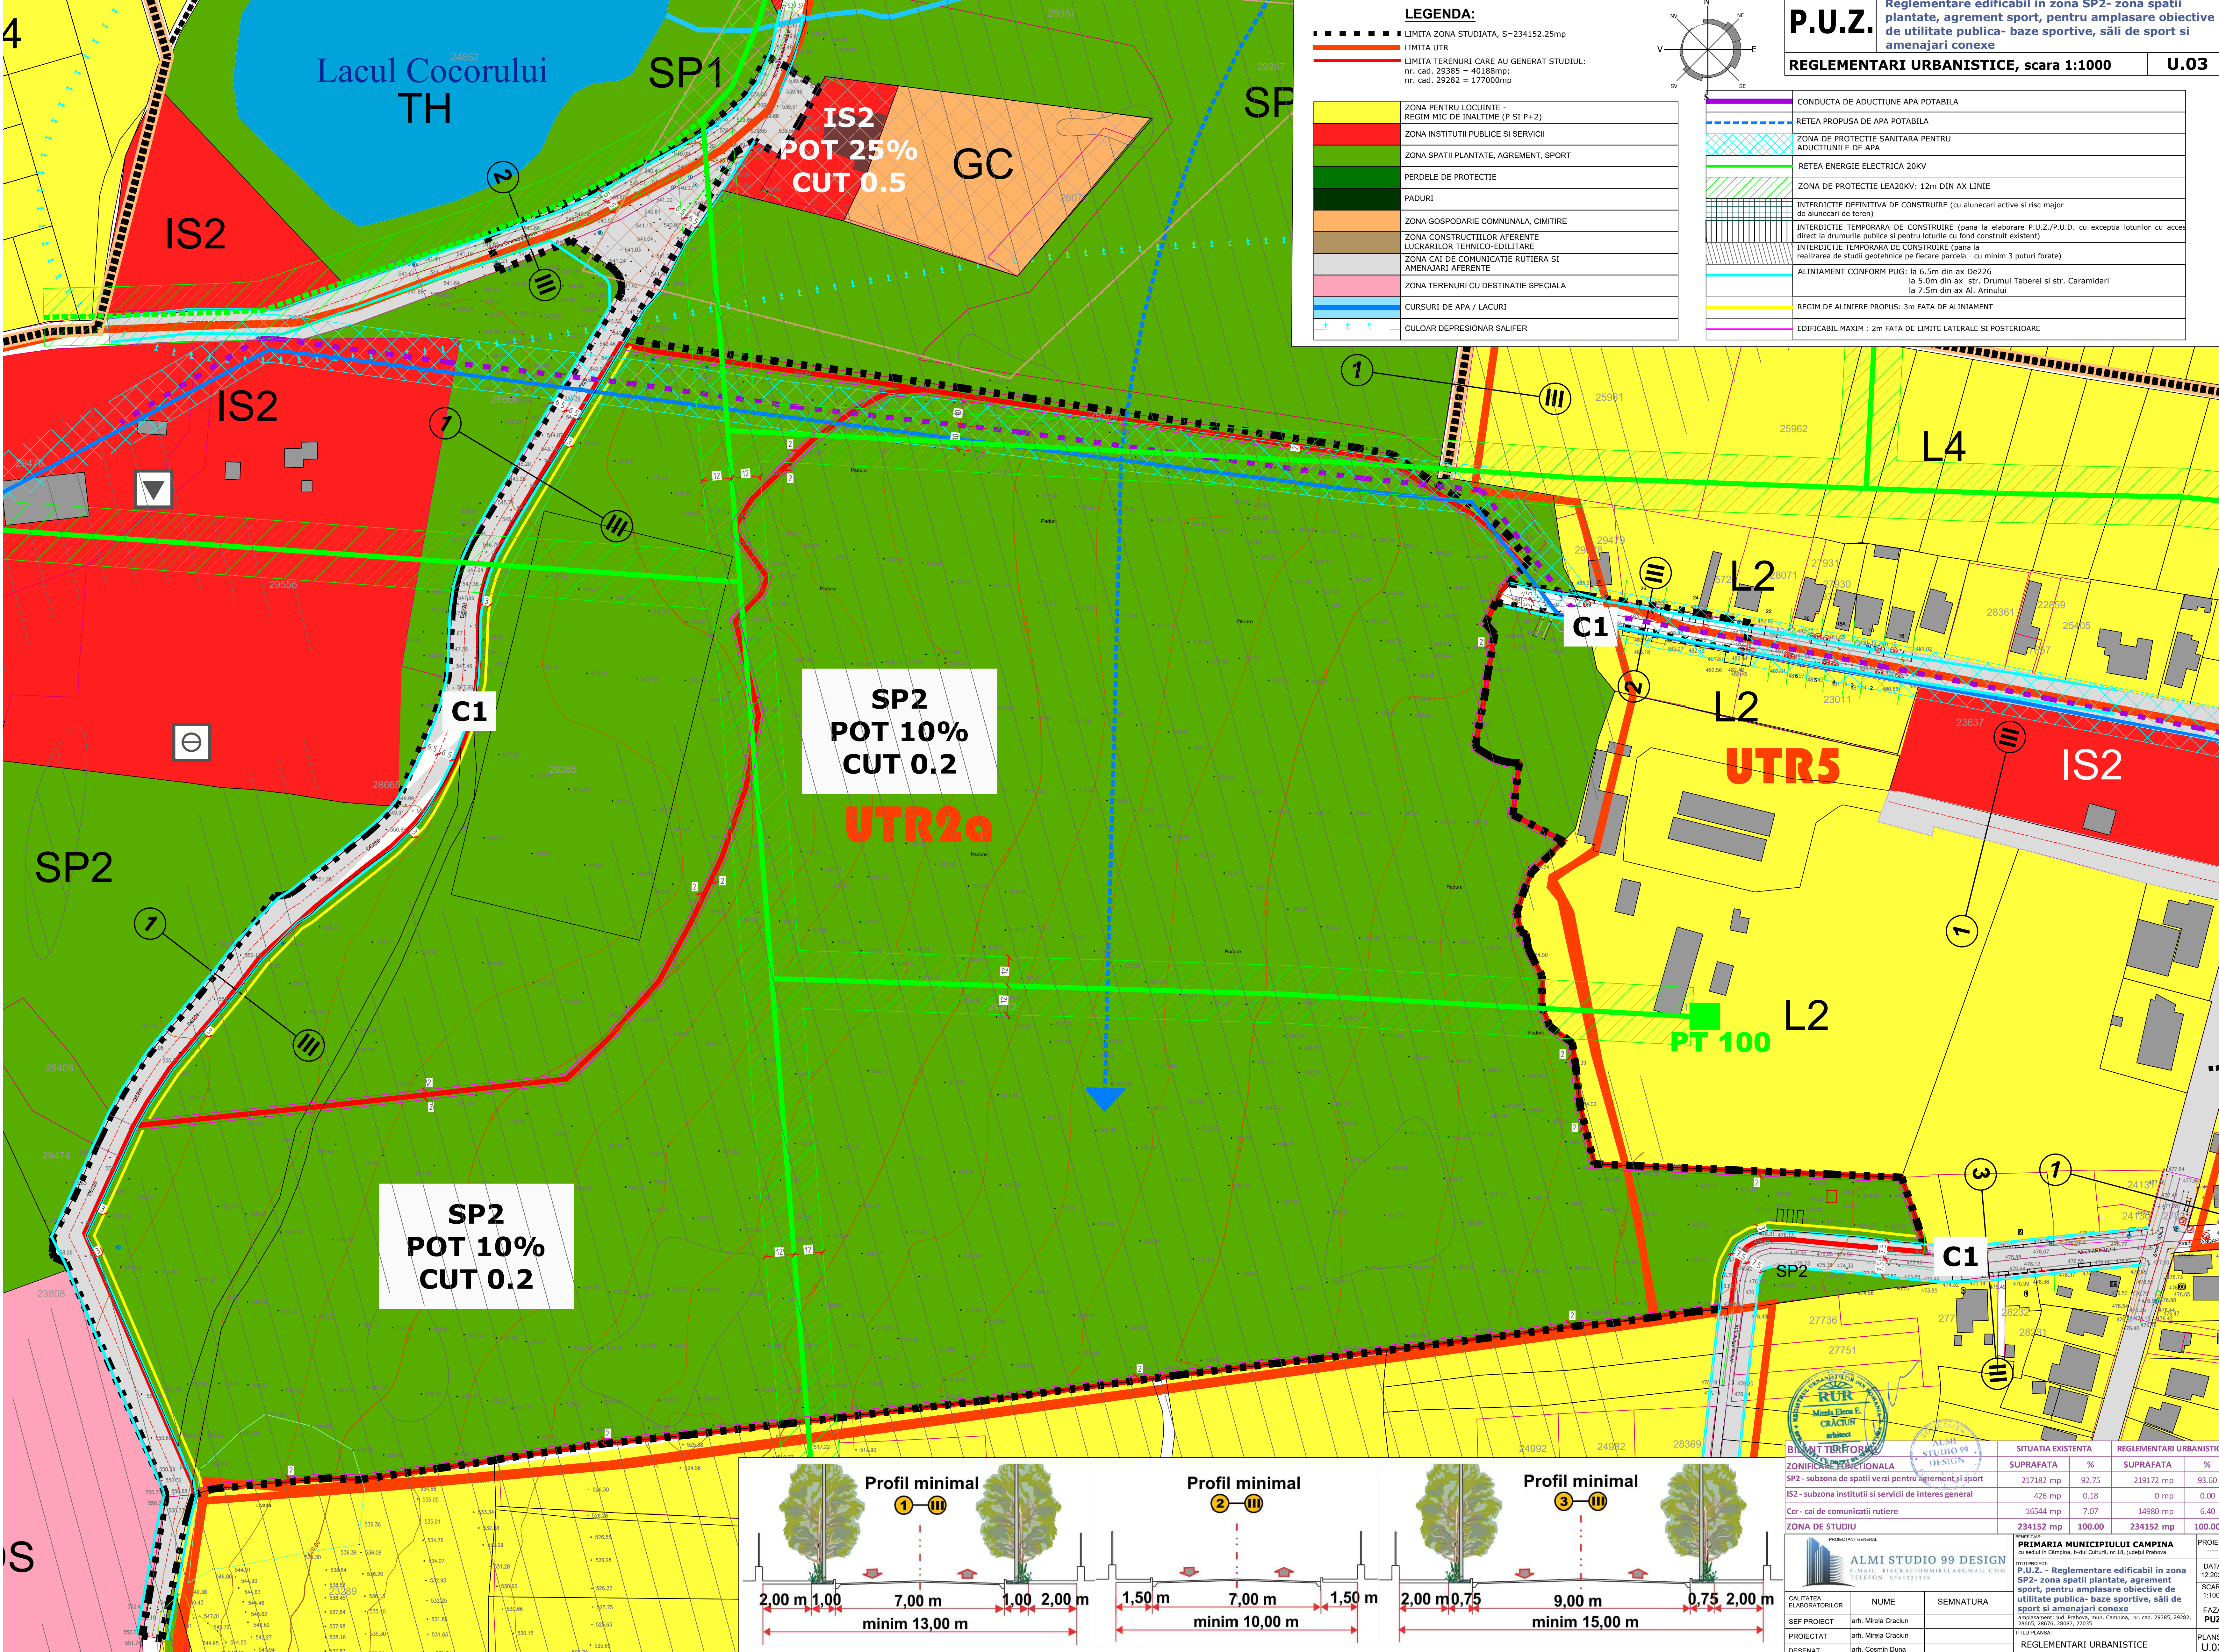

**LEGENDA:**

- LIMITA ZONA STUDIATA, S=234152.25mp
- LIMITA UTR
- LIMITA TERENURI CARE AU GENERAT STUDIUL:  
nr. cad. 29385 = 40188mp;  
nr. cad. 29282 = 177000mp


|              |                                                           |
|--------------|-----------------------------------------------------------|
| [Yellow]     | ZONA PENTRU LOCUINTE - REGIM MIC DE INALTIME (P SI P+Z)   |
| [Red]        | ZONA INSTITUTII PUBLICE SI SERVICII                       |
| [Green]      | ZONA SPATII PLANTATE, AGREMENT, SPORT                     |
| [Dark Green] | PERDELE DE PROTECTIE                                      |
| [Black]      | PADURI                                                    |
| [Orange]     | ZONA GOSPODARIE COMUNALNA, CIMITIRE                       |
| [Brown]      | ZONA CONSTRUCTIILOR AFERENTE LUCRARILOR TEHNICO-EDILITARE |
| [Grey]       | ZONA CAI DE COMUNICATIE RUTIERA SI AMENAJARI AFERENTE     |
| [Pink]       | ZONA TERENURI CU DESTINATIE SPECIALA                      |
| [Blue]       | CURSURI DE APA / LACURI                                   |
| [Light Blue] | CULOAR DEPRESIONAR SALIFER                                |

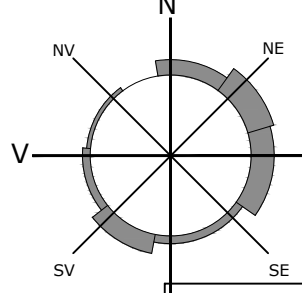

**P.U.Z.** Reglementare edificabil in zona SP2- zona spatii plantate, agrement sport, pentru amplasare obiective de utilitate publica- baze sportive, sali de sport si amenajari conexe

**REGLEMENTARI URBANISTICE, scara 1:1000** **U.03**

|                  |   |
|------------------|---|
| [Purple]         | CONDUCTA DE ADUCTIUNE APA POTABILA   |
| [Blue]           | RETEA PROPUSA DE APA POTABILA   |
| [Cross-hatched]  | ZONA DE PROTECTIE SANITARA PENTRU ADUCTIUNILE DE APA   |
| [Green]          | RETEA ENERGIE ELECTRICA 20KV   |
| [Grid]           | ZONA DE PROTECTIE LEA20KV: 12m DIN AX LINIE   |
| [Diagonal lines] | INTERDICTIE DEFINITIVA DE CONSTRUIRE (cu alunecari active si risc major de alunecari de teren)                                                                                 |
| [Dashed lines]   | INTERDICTIE TEMPORARA DE CONSTRUIRE (pana la elaborare P.U.Z./P.U.D. cu exceptia loturilor cu acces direct la drumurile publice si pentru loturile cu fond construit existent) |
| [Dotted lines]   | INTERDICTIE TEMPORARA DE CONSTRUIRE (pana la realizarea de studii geotehnice pe fiecare parcela - cu minim 3 puturi forate)                                                    |
| [Blue line]      | ALINIAMENT CONFORM PUG: la 6.5m din ax De225 la 5.0m din ax str. Drumul Taberei si str. Caramidari la 7.5m din ax Al. Arinului                                                 |
| [Yellow line]    | REGIM DE ALINIERE PROPUIS: 3m FATA DE ALINIAMENT   |
| [Pink line]      | EDIFICABIL MAXIM : 2m FATA DE LIMITE LATERALE SI POSTERIOARE   |

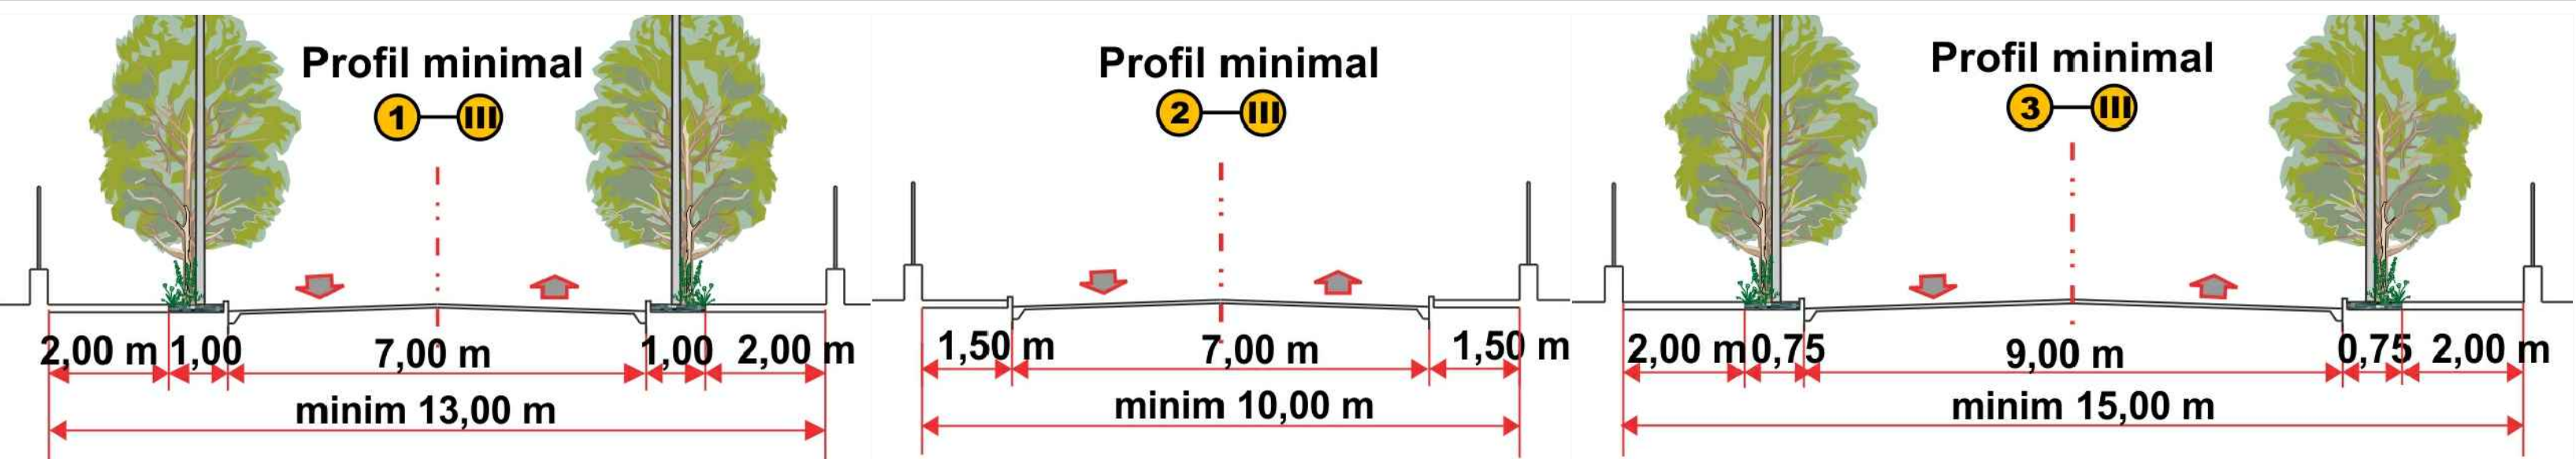

|   |  |                                                                       |          |                                 |          |
|---|--|-----------------------------------------------------------------------|----------|---------------------------------|----------|
|   |  | <b>SITUATIA EXISTENTA</b>                                             |          | <b>REGLEMENTARI URBANISTICE</b> |          |
| <b>ZONIFICARE FUNCTIONALA</b>   |  | <b>SUPRAFATA</b>                                                      | <b>%</b> | <b>SUPRAFATA</b>                | <b>%</b> |
| SP2- subzona de spatii verzi pentru agrement si sport   |  | 217182 mp                                                             | 92.75    | 219172 mp                       | 93.60    |
| IS2- subzona institutii si servicii de interes general   |  | 426 mp                                                                | 0.18     | 0 mp                            | 0.00     |
| Ccr - cai de comunicatii rutiere   |  | 16544 mp                                                              | 7.07     | 14980 mp                        | 6.40     |
| <b>ZONA DE STUDIU</b>   |  | 234152 mp                                                             | 100.00   | 234152 mp                       | 100.00   |
| <b>PROIECTANT GENERAL</b><br><br>ALMI STUDIO 99 DESIGN<br>E-MAIL: BLACKACRACIUN@GMAIL.COM<br>TELEFON: 0743233734                                                                                               |  | <b>PRIMARIA MUNICIPIULUI CAMPINA</b><br>caz nr.18/18, județul Prahova |          | <b>PROIECT</b>                  |          |
| <b>TITLU PROIECT:</b><br>P.U.Z. - Reglementare edificabil in zona SP2- zona spatii plantate, agrement sport, pentru amplasare obiective de utilitate publica- baze sportive, sali de sport si amenajari conexe |  | <b>DATA</b><br>12.2022                                                |          | <b>SCARA</b><br>1:1000          |          |
| <b>SEF PROIECT</b><br>arh. Mirela Craciun   |  | <b>NUME</b>                                                           |          | <b>FAZA</b><br>PUZ              |          |
| <b>PROIECTAT</b><br>arh. Mirela Craciun   |  | <b>SEMNATURA</b>                                                      |          | <b>PLANSA</b><br>U.03           |          |
| <b>DESENAT</b><br>arh. Cosmin Duna   |  | <b>TITLU PLANSA:</b><br>REGLEMENTARI URBANISTICE                      |          |                                 |          |