

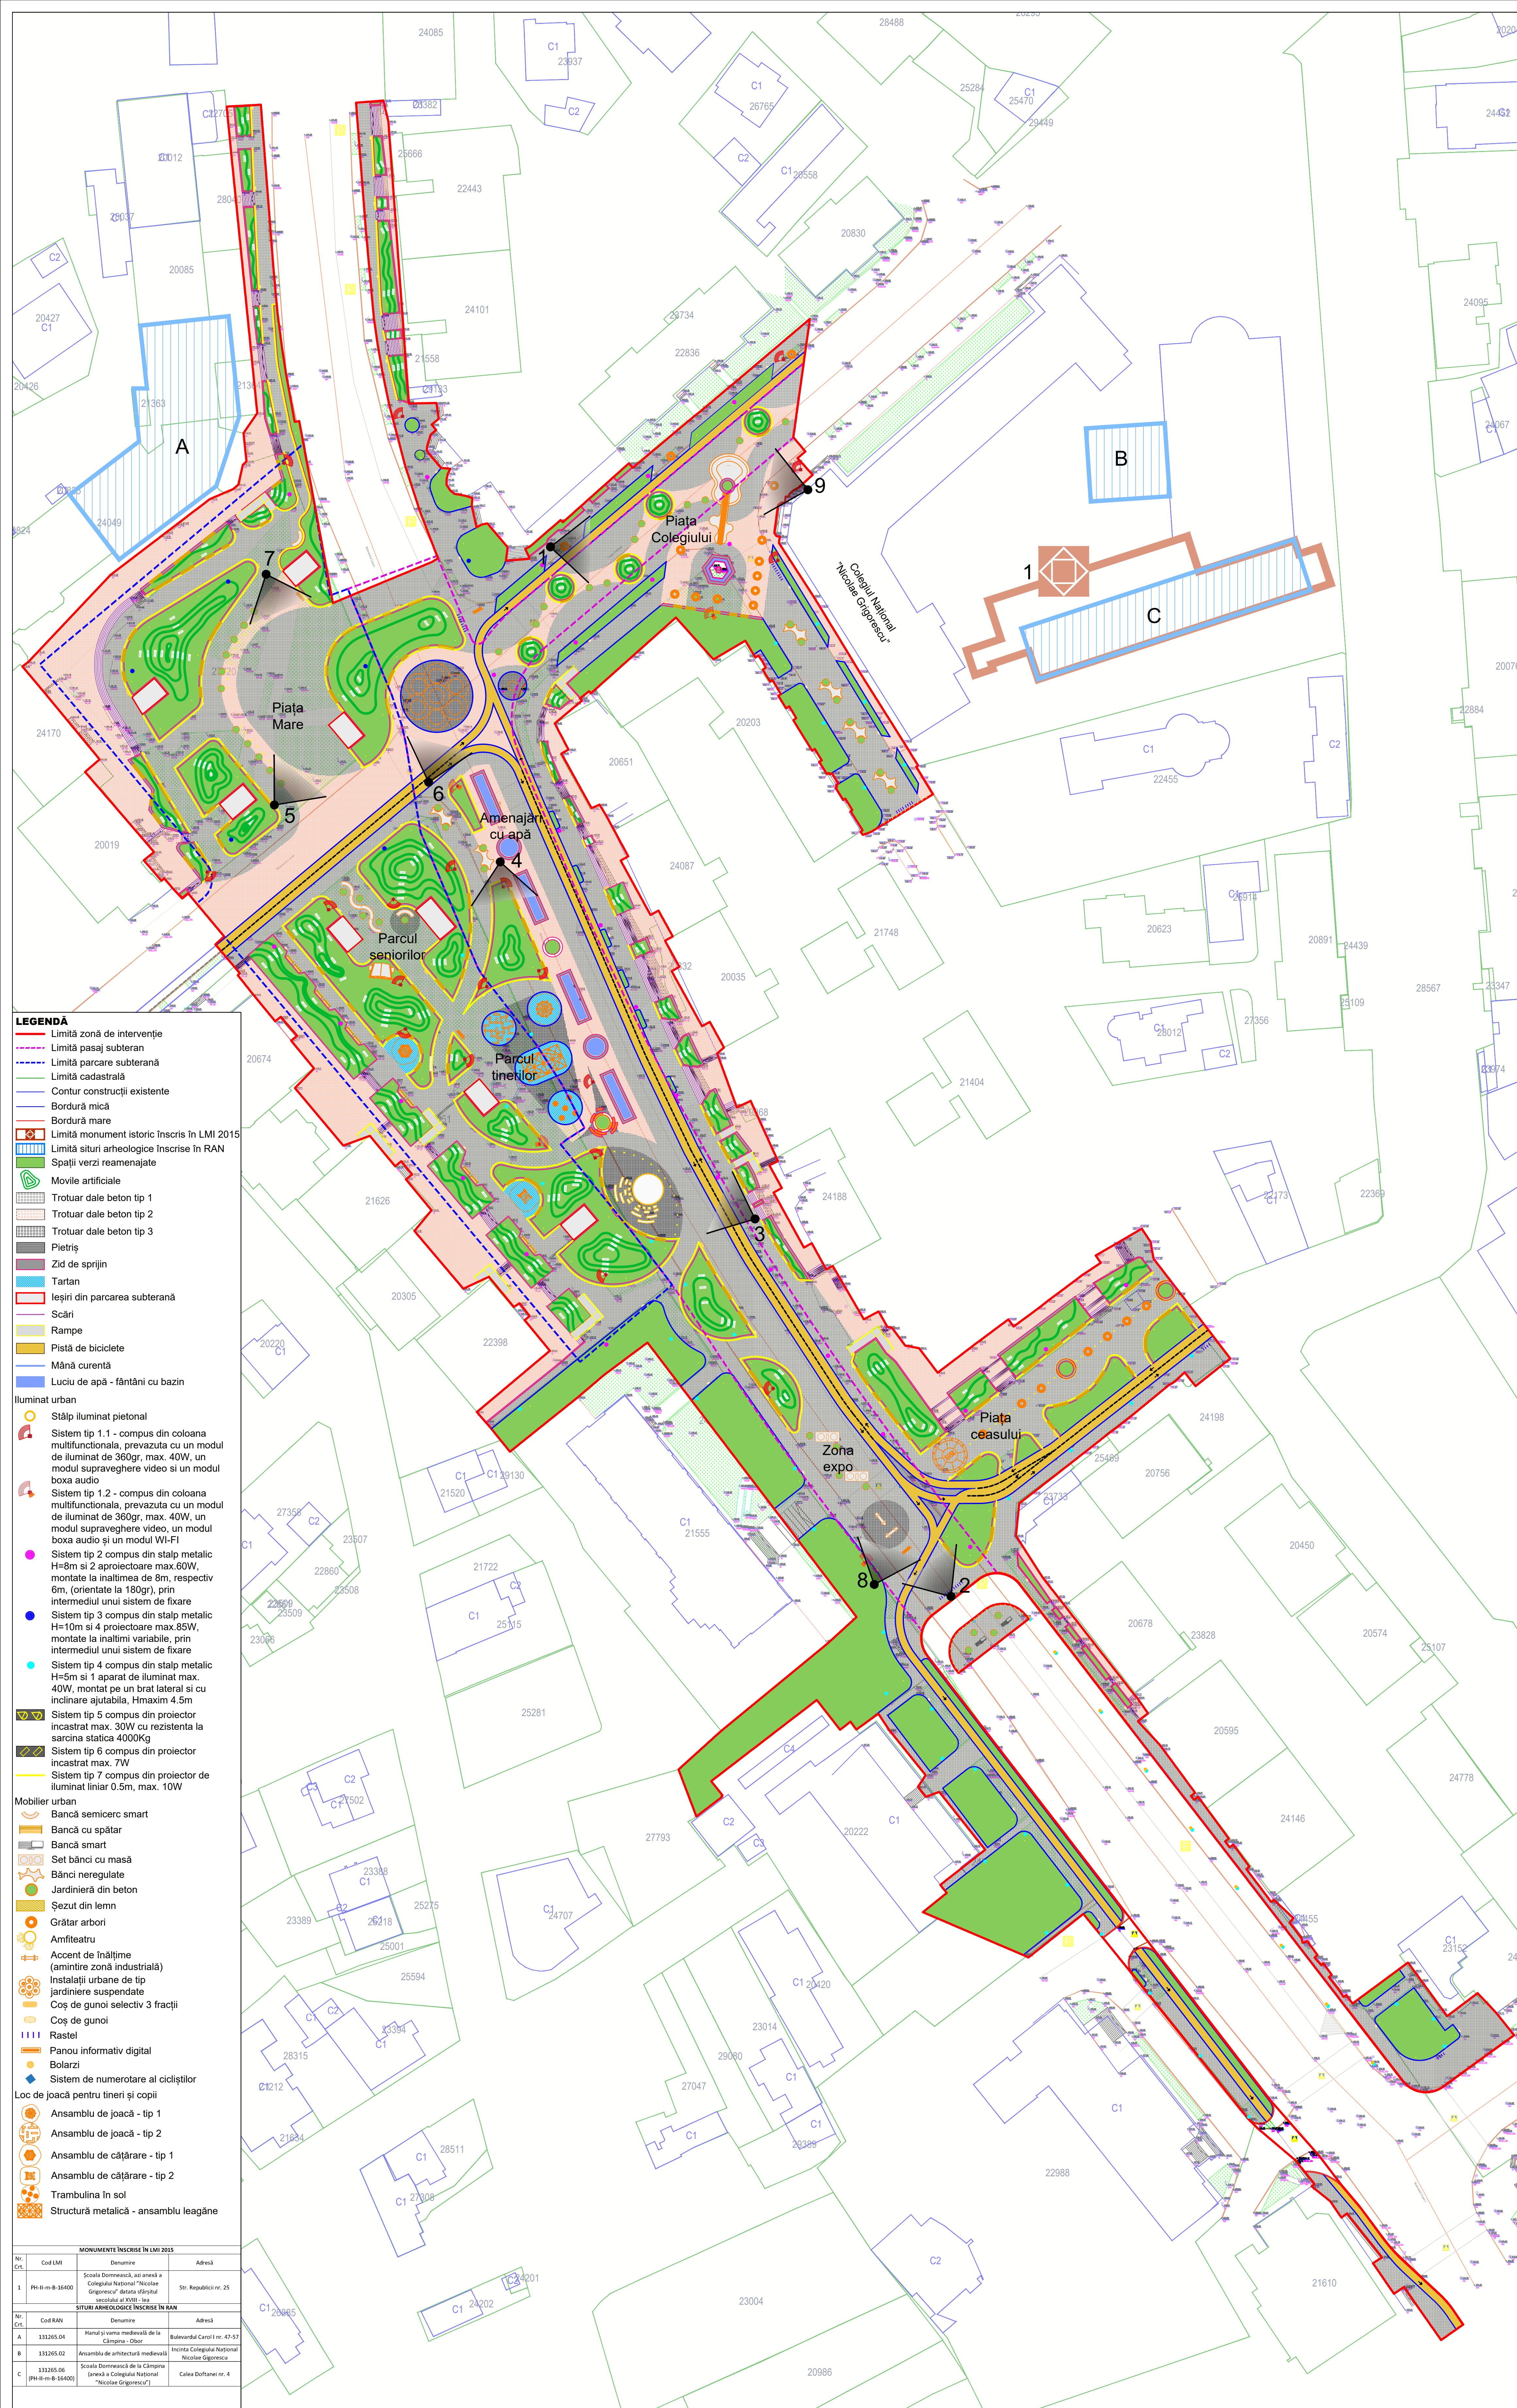


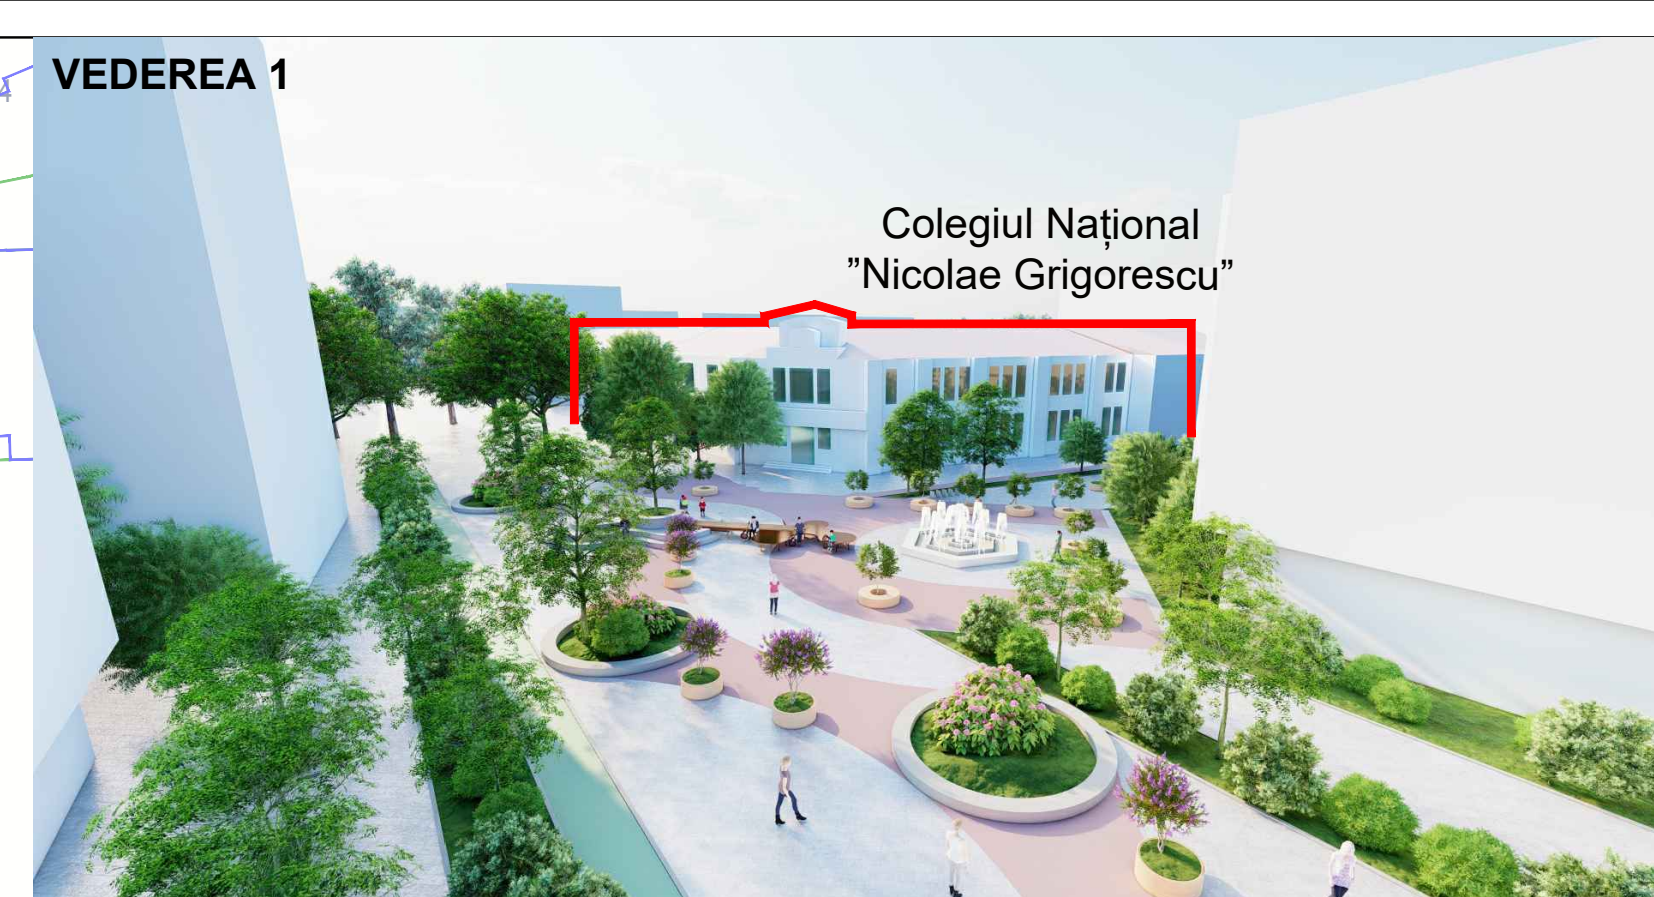

- LEGENDĂ**
- Limită zonă de intervenție
 - Limită pasaj subteran
 - Limită parcare subterană
 - Limită cadastrală
 - Contur construcții existente
 - Bordură mică
 - Bordură mare
 - Limită monument istoric înscris în LMI 2015
 - Limită situri arheologice înscris în RAN
 - Spații verzi reamenajate
 - Moșii artificiale
 - Trotuar dale beton tip 1
 - Trotuar dale beton tip 2
 - Trotuar dale beton tip 3
 - Pietriș
 - Zid de sprijin
 - Tartan
 - Ieșiri din parcare subterană
 - Scări
 - Rampe
 - Pistă de biciclete
 - Mână curentă
 - Luciu de apă - fântâni cu bazin
- Iluminat urban**
- Stâlp iluminat pietonal
 - Sistem tip 1.1 - compus din coloana multifuncțională, prevăzută cu un modul de iluminat de 360gr, max. 40W, un modul supraveghere video și un modul boxa audio
 - Sistem tip 1.2 - compus din coloana multifuncțională, prevăzută cu un modul de iluminat de 360gr, max. 40W, un modul supraveghere video, un modul boxa audio și un modul Wi-Fi
 - Sistem tip 2 compus din stâlp metalic H=6m și 2 proiectoare max 60W, montate la înălțimea de 5m, respectiv 6m, (orientate la 180gr), prin intermediul unui sistem de fixare
 - Sistem tip 3 compus din stâlp metalic H=10m și 4 proiectoare max 60W, montate la înălțimi variabile, prin intermediul unui sistem de fixare
 - Sistem tip 4 compus din stâlp metalic H=5m și 1 aparat de iluminat max. 40W, montat pe un braț lateral și cu înclinare ajustabilă, Hmaxim 4.5m
 - Sistem tip 5 compus din proiector încastrat max. 30W cu rezistență la sarcină statică 4000Kg
 - Sistem tip 6 compus din proiector încastrat max. 7W
 - Sistem tip 7 compus din proiector de iluminat liniar 0.5m, max. 10W
- Mobilier urban**
- Bancă semicerc smart
 - Bancă cu spătar
 - Bancă smart
 - Set bănci cu masă
 - Bănci neregulate
 - Jardinieră din beton
 - Scaun din lemn
 - Grătar arbori
 - Amfiteatru
 - Accent de înălțime (amintire zonă industrială)
 - Instalații urbane de tip jardiniere suspendate
 - Coș de gunoi selectiv 3 fracții
 - Coș de gunoi
 - Răsteli
 - Panou informativ digital
 - Bolarzi
 - Sistem de numerotare al ciclisterilor
- Loc de joacă pentru tineri și copii**
- Ansamblu de joacă - tip 1
 - Ansamblu de joacă - tip 2
 - Ansamblu de cățărare - tip 1
 - Ansamblu de cățărare - tip 2
 - Trambulina în sol
 - Structură metalică - ansamblu leagăne

MONUMENTE ÎNSCRIS ÎN LMI 2015			
Nr. Crt.	Cod LMI	Denumire	Adresă
1	PH-II-m-B-54900	Societate Democratică de învățământ "Nicolae Grigorescu" din orașul Câmpina, județul Prahova	Str. Republicii nr. 25
SITURI ARHEOLOGICE ÎNSCRIS ÎN RAN			
Nr. Crt.	Cod RAN	Denumire	Adresă
A	131355-04	Resturi din perioada medievală de la Câmpina - Oraș	În apropierea Căminului nr. 47/02
B	131355-02	Resturi din perioada medievală de la Câmpina - Oraș	În apropierea Căminului nr. 47/02
C	131355-03	Societate Democratică de învățământ "Nicolae Grigorescu" din orașul Câmpina, județul Prahova	Str. Republicii nr. 25

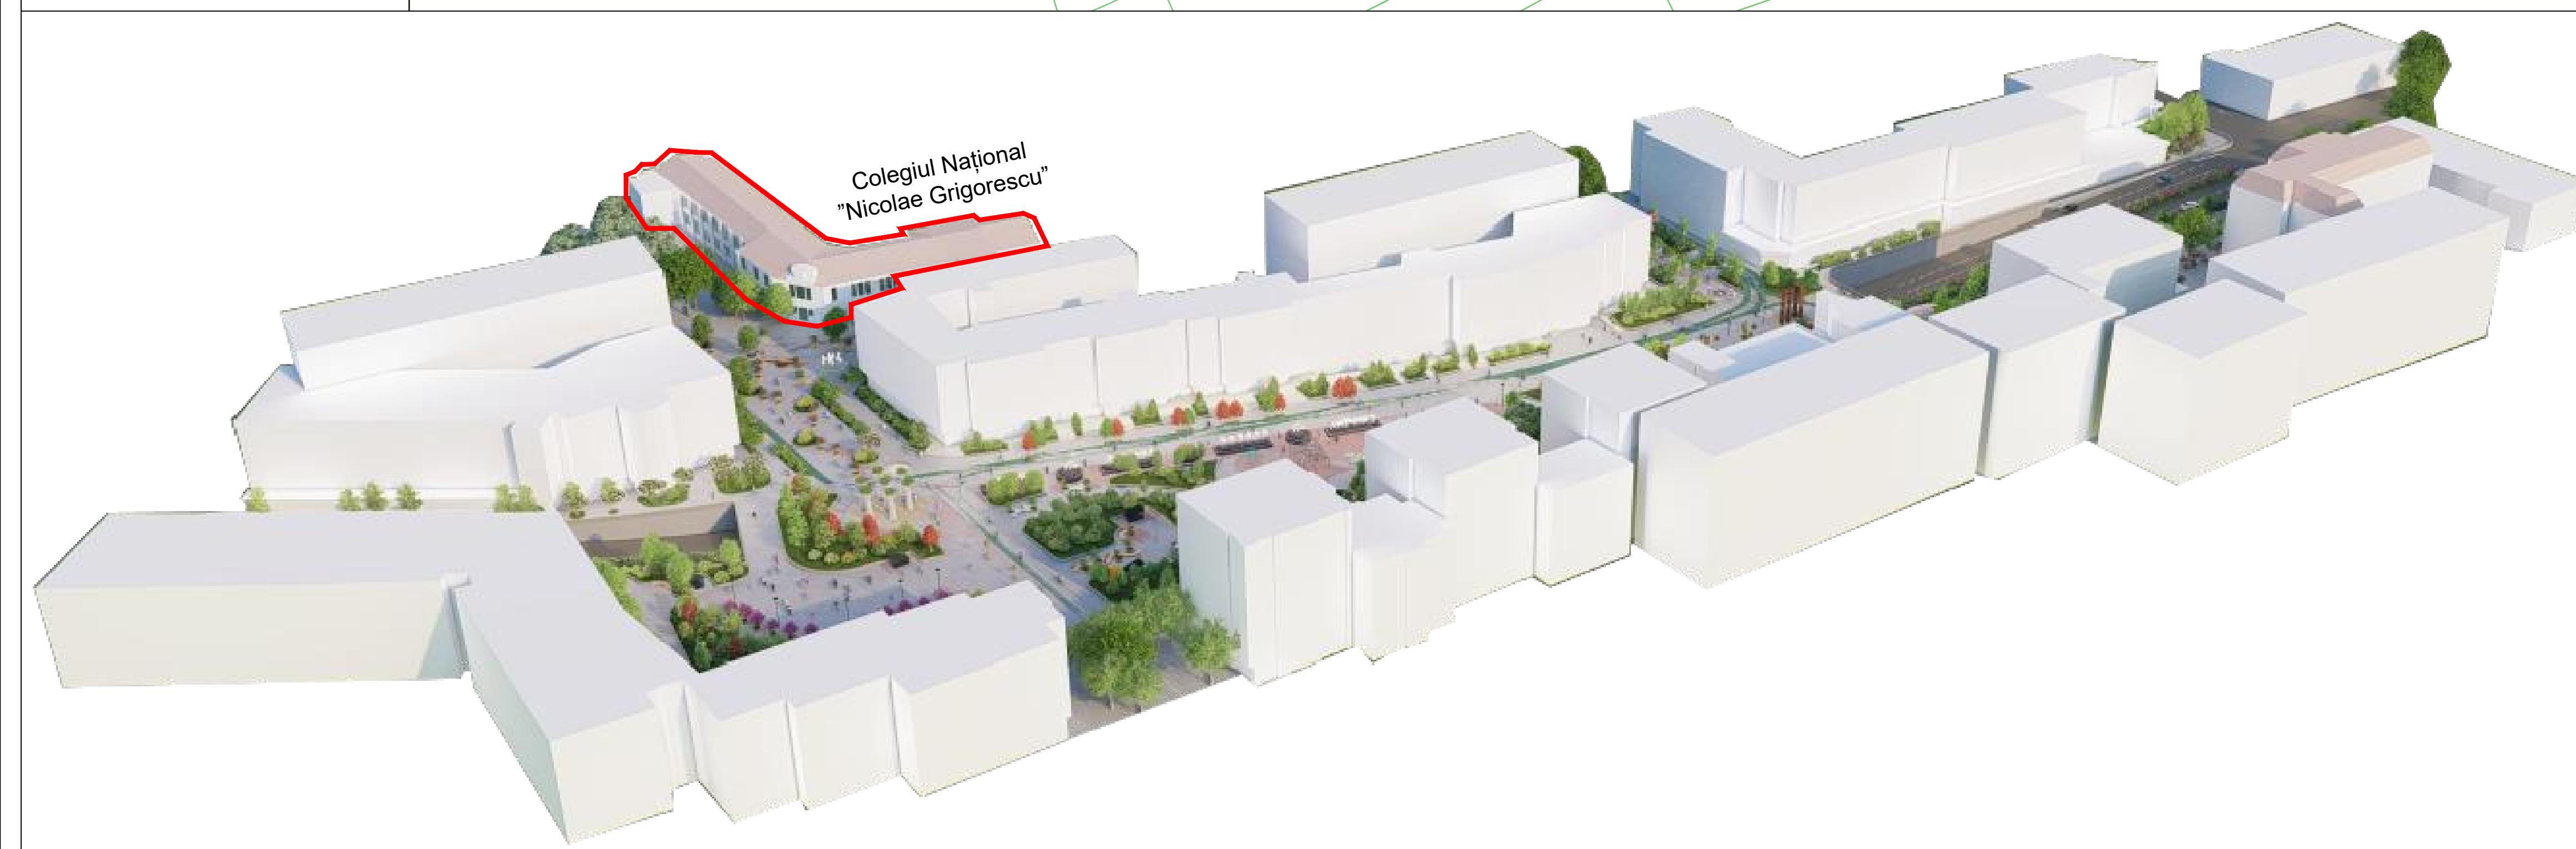

S.C. URBANSCOOP S.R.L. 400127/2016 Căminuș, județul Prahova		URBANSCOOP		OBIECTIV: Extinderea, modernizarea și dotarea spațiului pietonal din zona centrală a municipiului Câmpina - LOT 2	Faza: Documentație arhitecturală
Proiectat de: URB. ANA NEGRU		Semnătură:		Scara:	Specialitatea:
Desenat de: URB. RALUȘA VIGAN		Data:		Titlu planșă: Plan imagine 3D reprezentativă	
Self proiectat de: ING. MIHNEA COSTĂNESCU		2023		Planșă nr.: 02	