


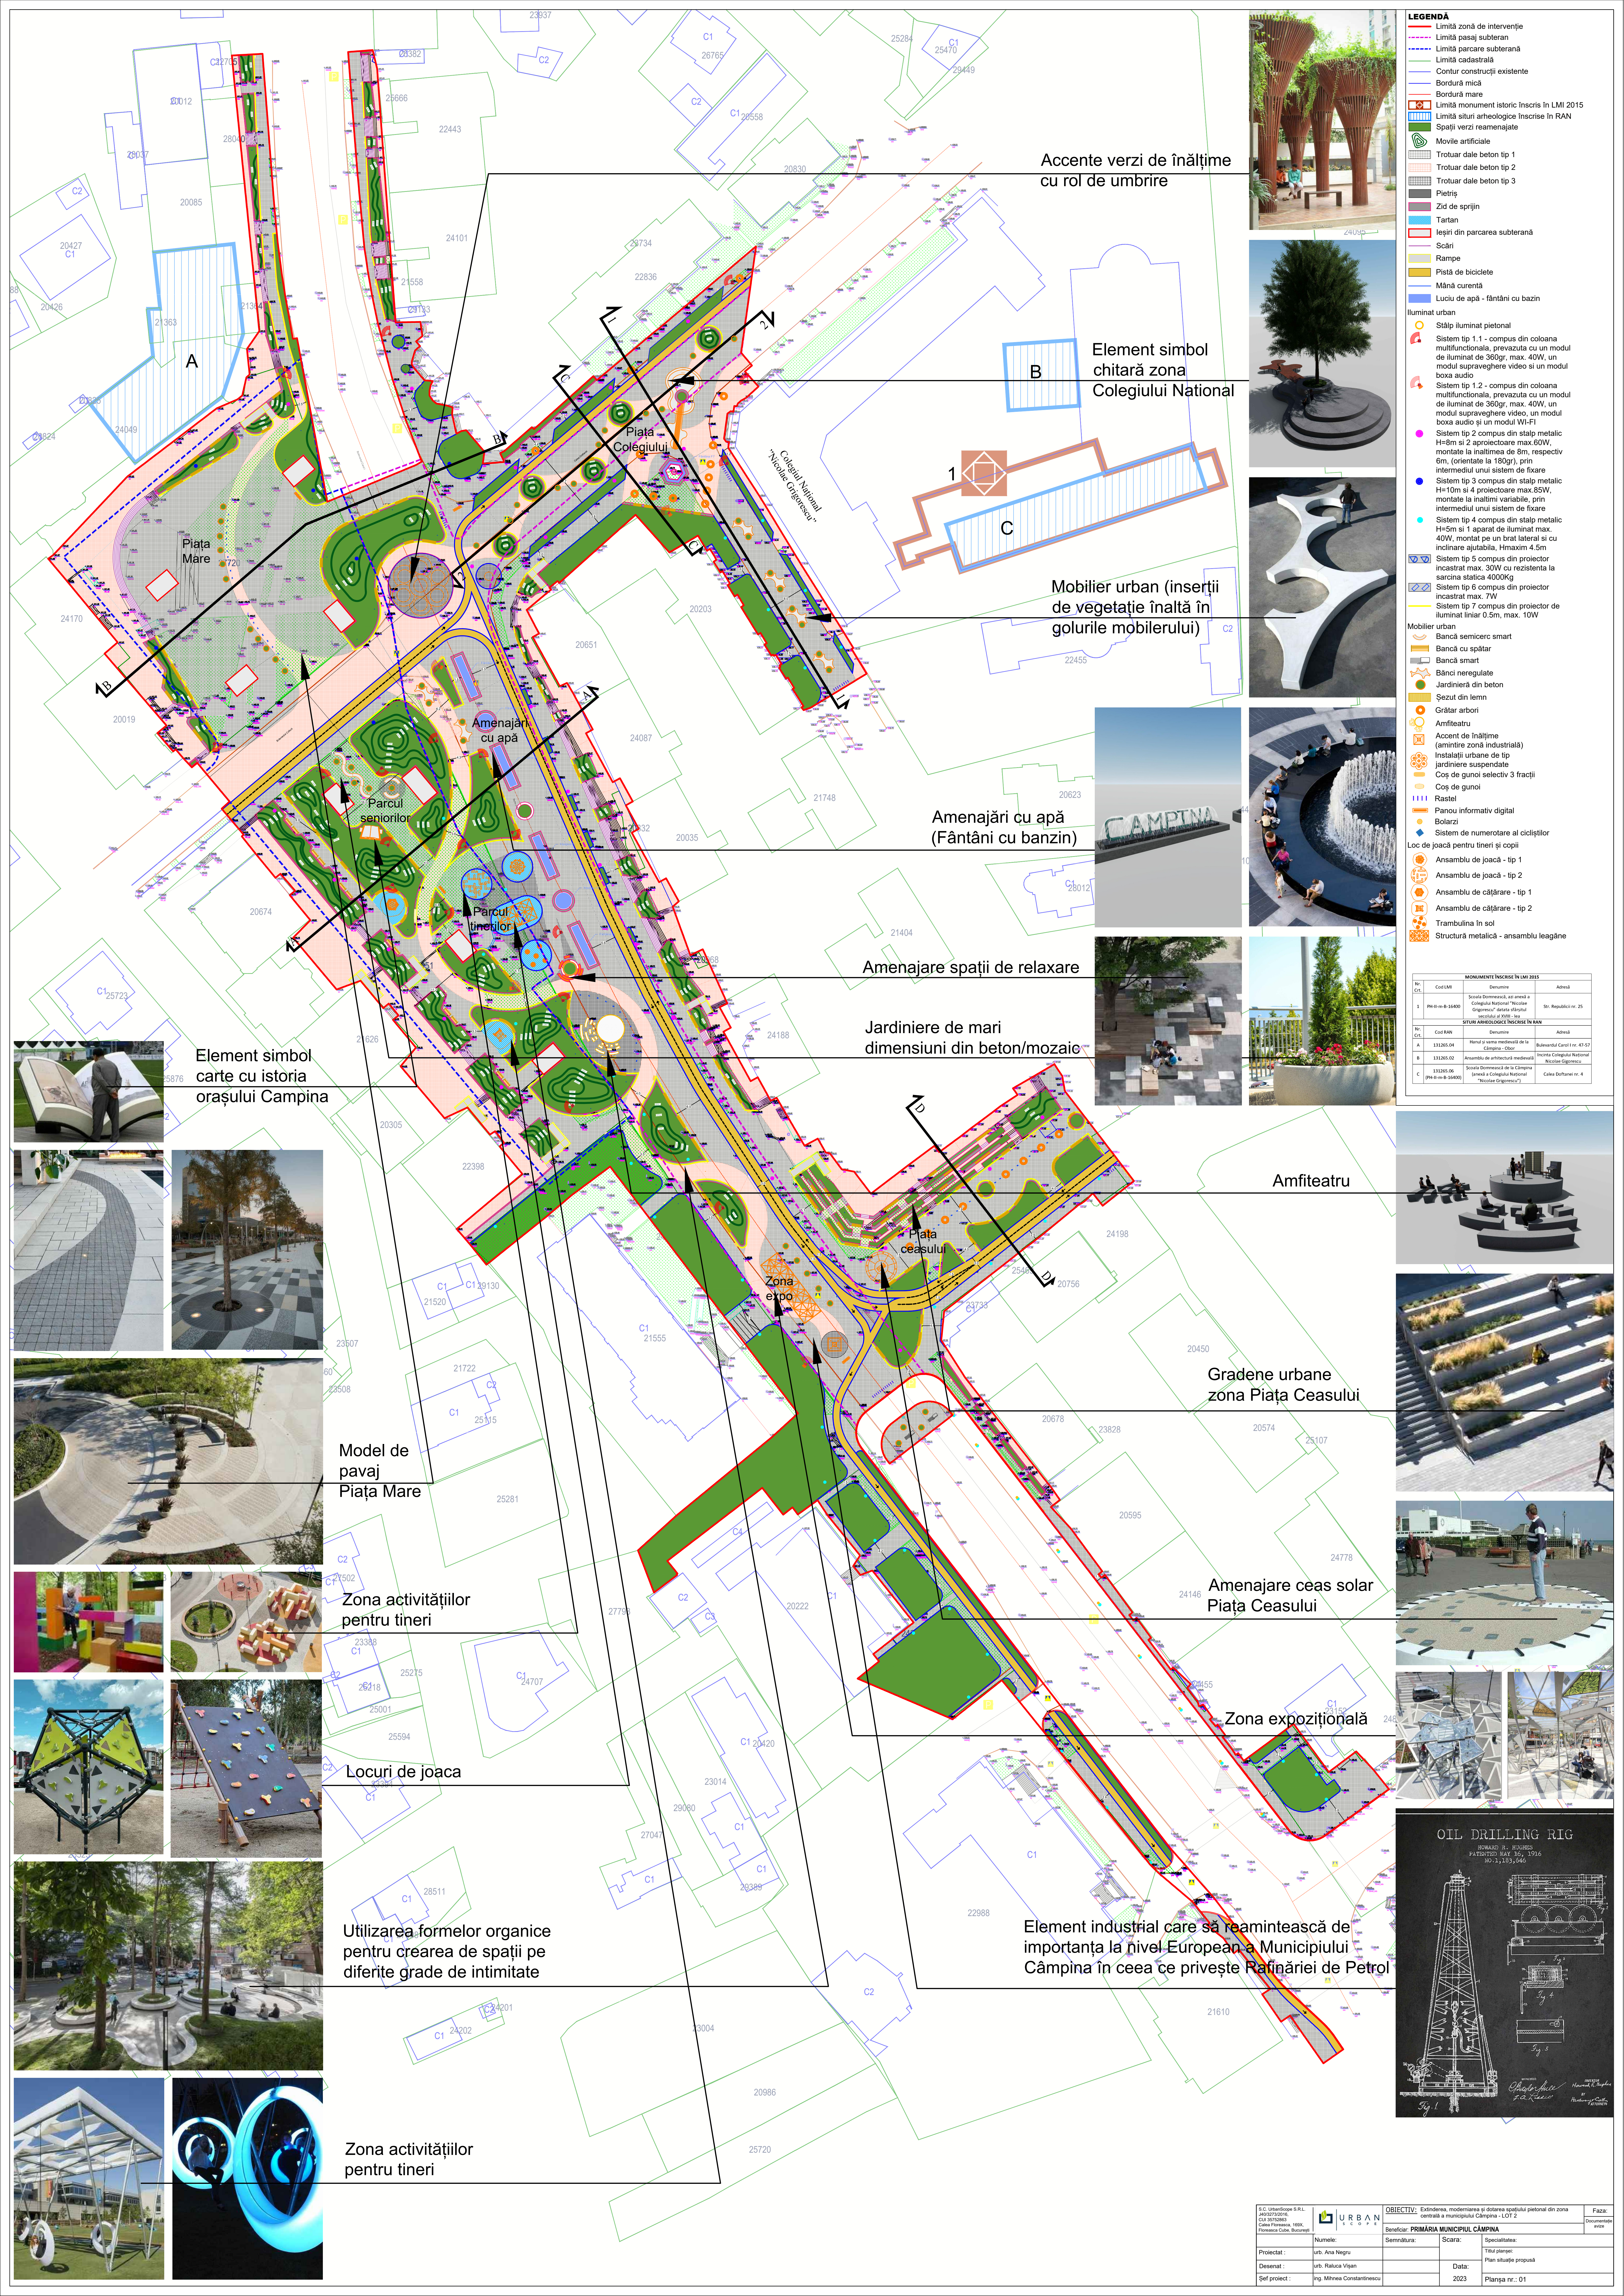

Accente verzi de înălțime
cu rol de umbră

Element simbol
chitară zona
Colegiului Național

Mobilier urban (inserții
de vegetație înălță în
golurile mobilierului)

Amenajări cu apă
(Fântâni cu bazin)

Amenajare spații de relaxare

Jardinere de mari
dimensiuni din beton/mozaic

Element simbol
carte cu istoria
orașului Campina

Model de
pavaj
Piața Mare

Zona activităților
pentru tineri

Locuri de joacă

Utilizarea formelor organice
pentru crearea de spații pe
diferite grade de intimitate

Zona activităților
pentru tineri

Element industrial care să reamintească de
importanța la nivel European a Municipiului
Campina în ceea ce privește Rafinării de Petrol

LEGENDA

- Limită zonă de intervenție
- Limită parcare subterană
- Limită cadastrală
- Contur construcții existente
- Bordură mică
- Bordură mare
- Limită monument istoric înscris în LMI 2015
- Limită situri arheologice înscris în RAN
- Spații verzi reamenajate
- Movile artificiale
- Trotuar dale beton tip 1
- Trotuar dale beton tip 2
- Trotuar dale beton tip 3
- Pietriș
- Zid de sprijin
- Tartan
- Leșii din parcare subterană
- Scări
- Rampe
- Pista de biciclete
- Mână curentă
- Luciu de apă - fântâni cu bazin
- Iluminat urban
- Stâlp iluminat pietonal
- Sistem tip 1.1 - compus din coloana multifuncțională, prevăzută cu un modul de iluminat de 360gr, max. 40W, un modul supraveghere video și un modul boxa audio și un modul Wi-Fi
- Sistem tip 1.2 - compus din coloana multifuncțională, prevăzută cu un modul de iluminat de 360gr, max. 40W, un modul supraveghere video, un modul boxa audio și un modul Wi-Fi
- Sistem tip 2 compus din stâlpi metalici H=8m și 2 proiectoare max. 85W, montate la înălțime de 8m, respectiv 6m, (orientate la 180gr), prin intermediul unui sistem de fixare
- Sistem tip 3 compus din stâlpi metalici H=10m și 4 proiectoare max. 85W, montate la înălțime variabile, prin intermediul unui sistem de fixare
- Sistem tip 4 compus din stâlpi metalici H=5m și 1 aparat de iluminat max. 40W, montat pe un braț lateral și cu înclinare ajustabilă, Hmax 4.5m
- Sistem tip 5 compus din proiector încastat max. 20W cu rezistență la sarcină statică 4000Kg
- Sistem tip 6 compus din proiector încastat max. 7W
- Sistem tip 7 compus din proiector de iluminat linear 0.5m, max. 10W
- Mobilier urban
- Bancă semicerc smart
- Bancă cu spătar
- Bancă smart
- Bănci neregulate
- Jardinieră din beton
- Șezut din lemn
- Grătar arbori
- Amfiteatru
- Accent de înălțime (amintire zonă industrială)
- Instalații urbane de tip jardinieră suspendate
- Coș de gunoi selectiv 3 fracții
- Coș de gunoi
- Rastel
- Panou informativ digital
- Bolazii
- Sistem de numerotare al ciclistilor
- Loc de joacă pentru tineri și copii
- Ansamblu de joacă - tip 1
- Ansamblu de joacă - tip 2
- Ansamblu de cățărare - tip 1
- Ansamblu de cățărare - tip 2
- Trambulina în sol
- Structură metalică - ansamblu leagăne

MONUMENTE ÎNSCRISE ÎN LMI 2015			
Nr. Crt.	Cod LMI	Denumire	Adresă
1	PH-B-0-34003	Scara Domnescă, sit ariei a Colegiului Național "Nicolae Grigorescu" din Campina, județul Prahova, România	Str. Republicii nr. 25

MONUMENTE ÎNSCRISE ÎN RAN			
Nr. Crt.	Cod RAN	Denumire	Adresă
A	133205.04	Hand a name medieval de la Campina, județul Prahova, România	Bulevardul Carol I nr. 45-57
B	133205.02	Ansamblu de arhitectură medievală	Încălțarea Colegiului Național "Nicolae Grigorescu"
C	133205.06	Scara Domnescă de la Campina (Hand a name medieval de la Campina, județul Prahova, România)	Calea Doftanei nr. 4

