
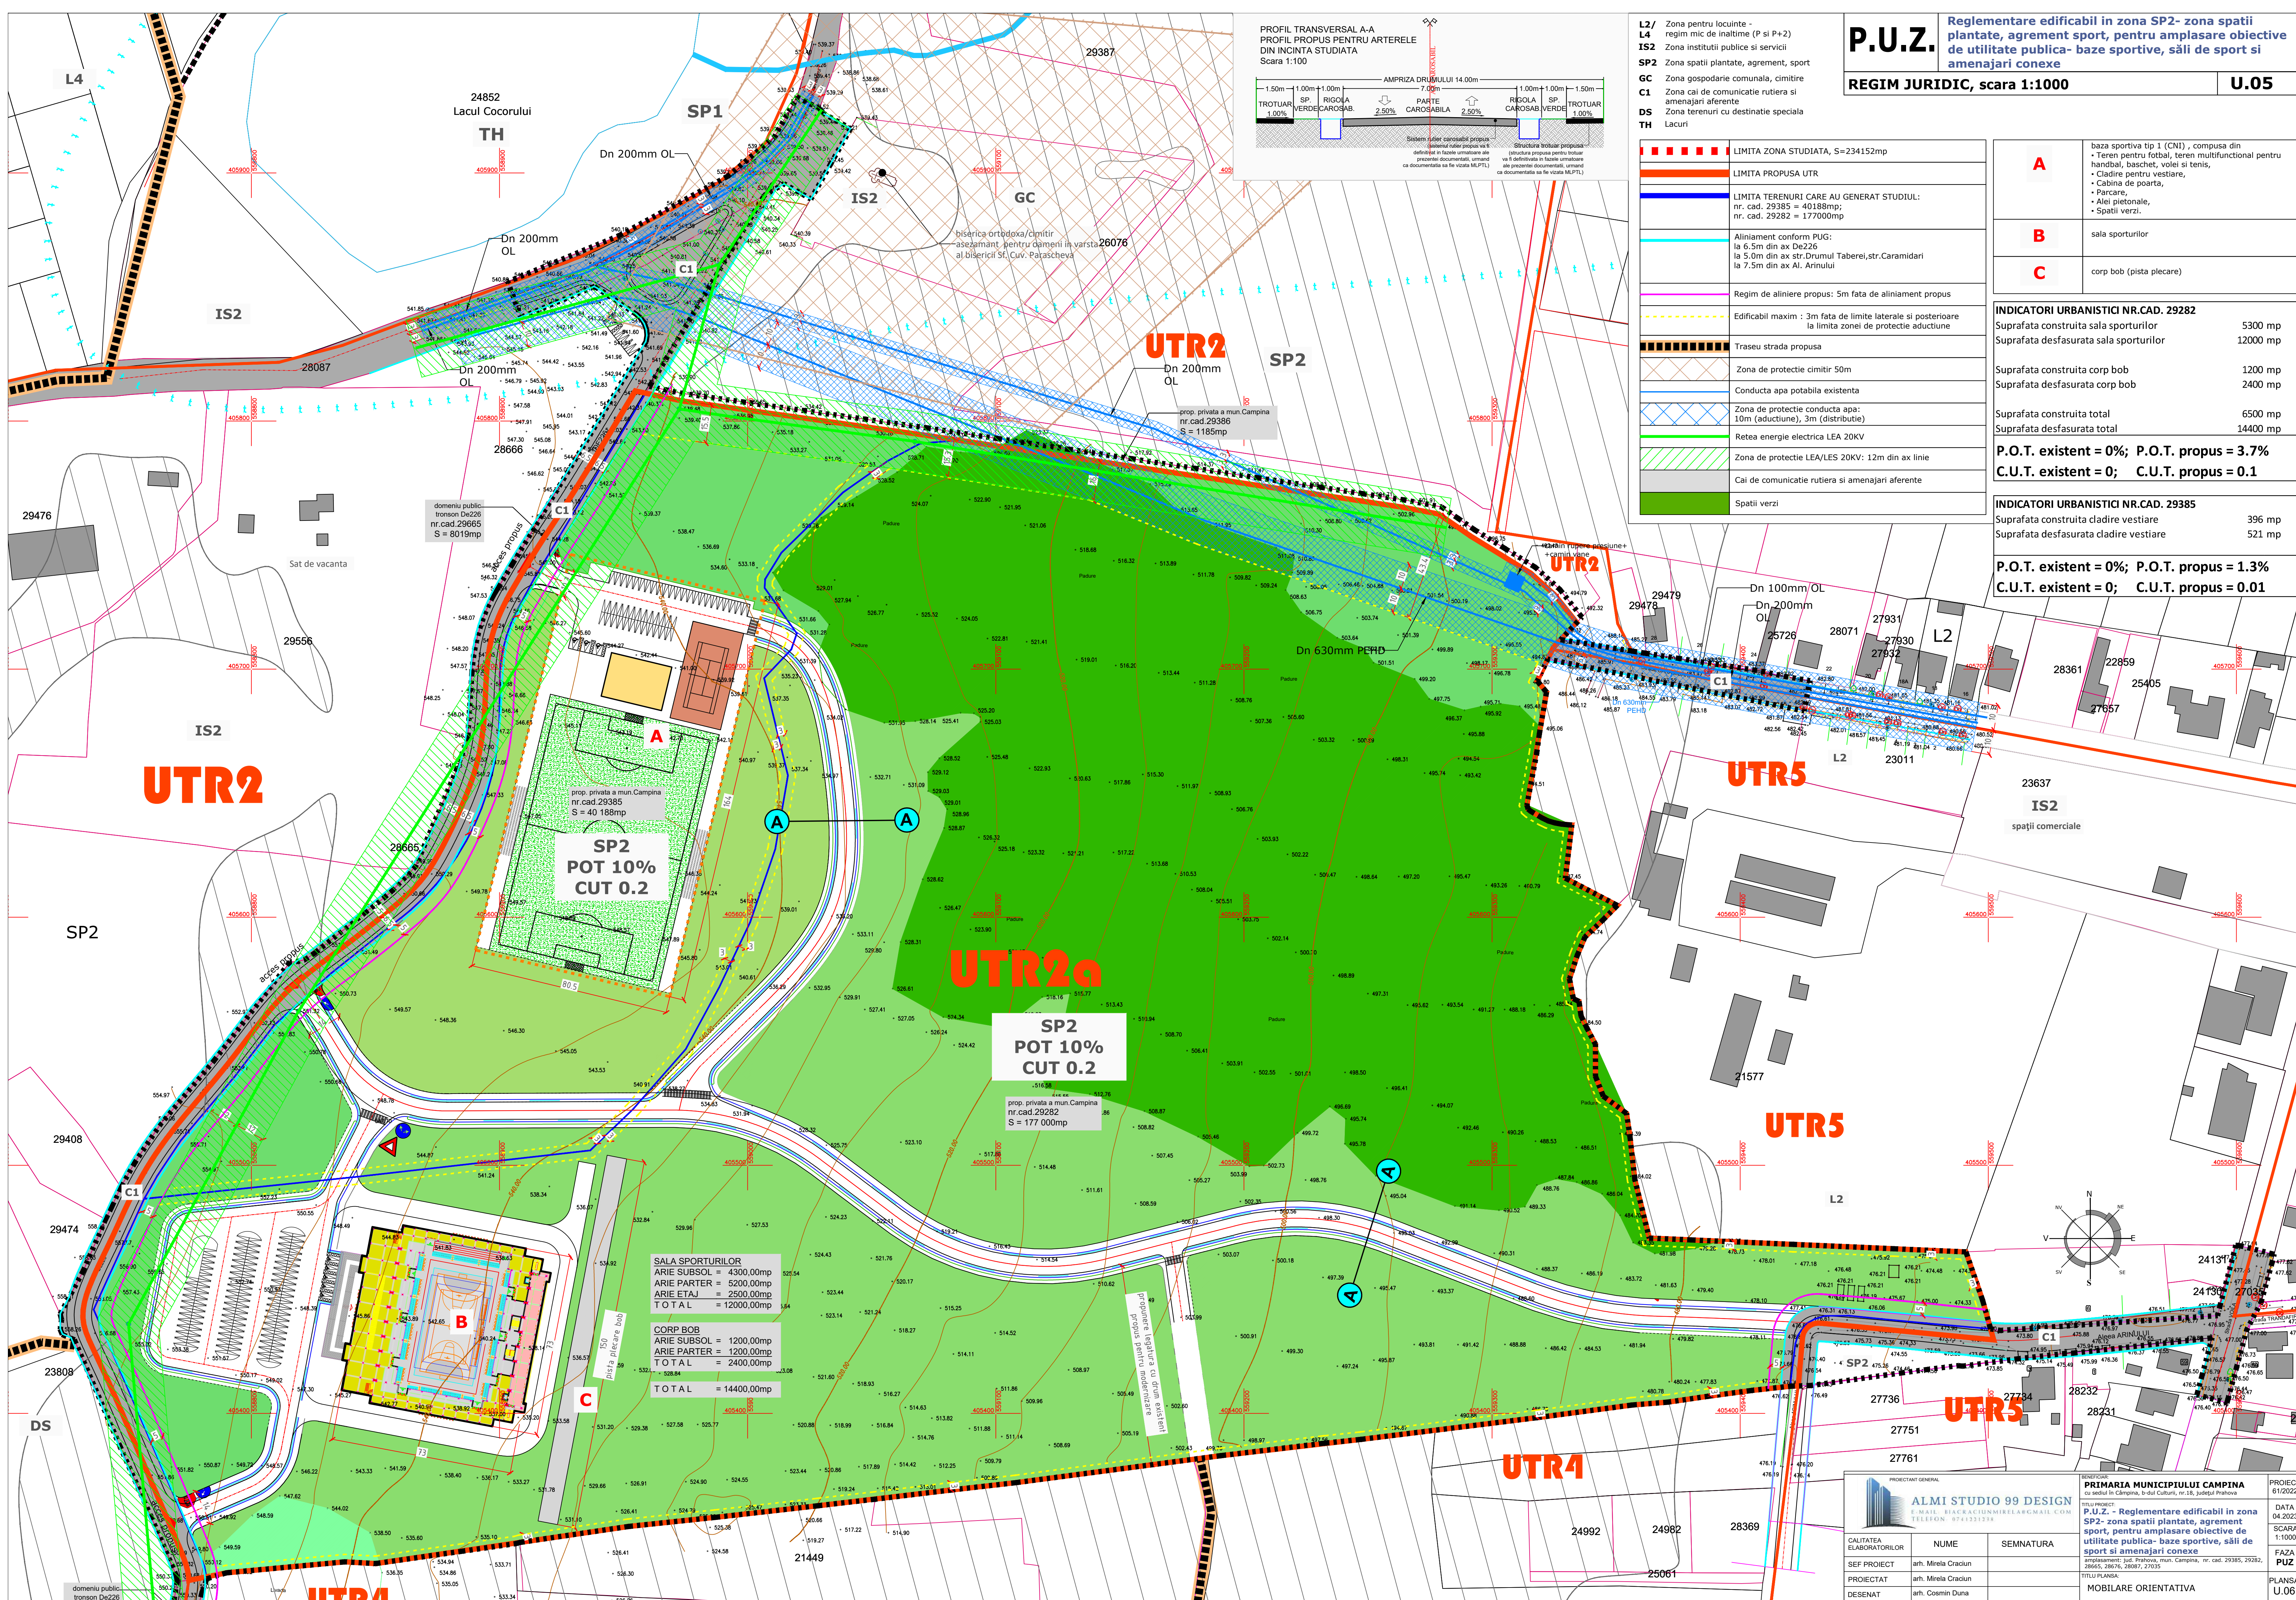
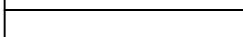


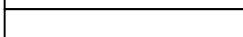

P.U.Z. Reglementare edificabil în zona SP2- zona spații plantate, agrement sport, pentru amplasare obiective de utilitate publică- baze sportive, săli de sport și amenajări conexe

REGIM JURIDIC, scara 1:1000	U.05
------------------------------------	-------------


	LIMITA ZONA STUDIATA, S=234152mp
	LIMITA PROPUSA UTR
	LIMITA TERENURI CARE AU GENERAT STUDIUL: nr. cad. 29385 = 40188mp; nr. cad. 29282 = 177000mp
	Aliniament conform PUG: la 6.5m din ax De226 la 5.0m din ax str.Drumul Taberei,str.Caramidari la 7.5m din ax Al. Arinului
	Regim de aliniere propus: 5m fata de aliniament propus
	Edificabil maxim : 3m fata de limite laterale si posterioare la limita zonei de protectie aductiune
	Traseu strada propusa
	Zona de protectie cimitir 50m
	Conducta apa potabila existenta
	Zona de protectie conducta apa: 10m (aductiune), 3m (distributie)
	Retea energie electrica LEA 20KV
	Zona de protectie LEA/LES 20KV: 12m din ax linie
	Cai de comunicatie rutiera si amenajari aferente
	Spatii verzi

A	baza sportiva tip 1 (CNI) , compusa din • Teren pentru fotbal, teren multifunctional pentru handbal, baschet, volei si tenis, • Cladire pentru vestiare, • Cabina de poarta, • Parcare, • Alei pietonale, • Spatii verzi.
B	sala sporturilor
C	corp bob (pista plecare)

INDICATORI URBANISTICI NR.CAD. 29282	
Suprafata construita sala sporturilor	5300 mp
Suprafata desfasurata sala sporturilor	12000 mp
Suprafata construita corp bob	1200 mp
Suprafata desfasurata corp bob	2400 mp
Suprafata construita total	6500 mp
Suprafata desfasurata total	14400 mp
P.O.T. existent = 0%; P.O.T. propus = 3.7%	
C.U.T. existent = 0; C.U.T. propus = 0.1	

INDICATORI URBANISTICI NR.CAD. 29385	
Suprafata construita cladire vestiare	396 mp
Suprafata desfasurata cladire vestiare	521 mp

P.O.T. existent = 0%; P.O.T. propus = 1.3%
C.U.T. existent = 0; C.U.T. propus = 0.01

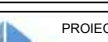 PROJECTANT GENERAL ALMI STUDIO 99 DESIGN E-MAIL: BIACRACIUNMIRELA@GMAIL.COM TELEFON: 0731231374			REVENȘ ȘI PRIMĂRIA MUNICIPIULUI CAMPINA 100 ROMANIA, BULEVARDUL 21 DE IANUARIE, NR. 13, JUDEȚUL PRAHOVA			PROIECT 61/2022		
QUALITATEA CALITATEA PROIECTĂRIILOR			NUME			SEMNAȚURA		
SEF PROIECT			arh. Mirela Craciun			DATA 04/2023		
PROIECTAT			arh. Mirela Craciun			SCARINĂ 1:1000		
DESENAȚ			arh. Cosmin Duna			FUZA PUAZ		
TITLUL PROIECTULUI			P.U.Z. - Reglementare edificabil în zona SP22 - zona apărării plantelor - agrement sport, pentru amplasare obiective de utilitate publică - baze sportive, săli de sport și amenajări ecologice			PLANȘA U.06		
EMPLASAMENTUL			agrementului, sat. Prahova, com. Campina, ra. arh. 29185, 29182, 28665, 28676, 28687, 27035			MOBILARE ORIENTATIVĂ		