


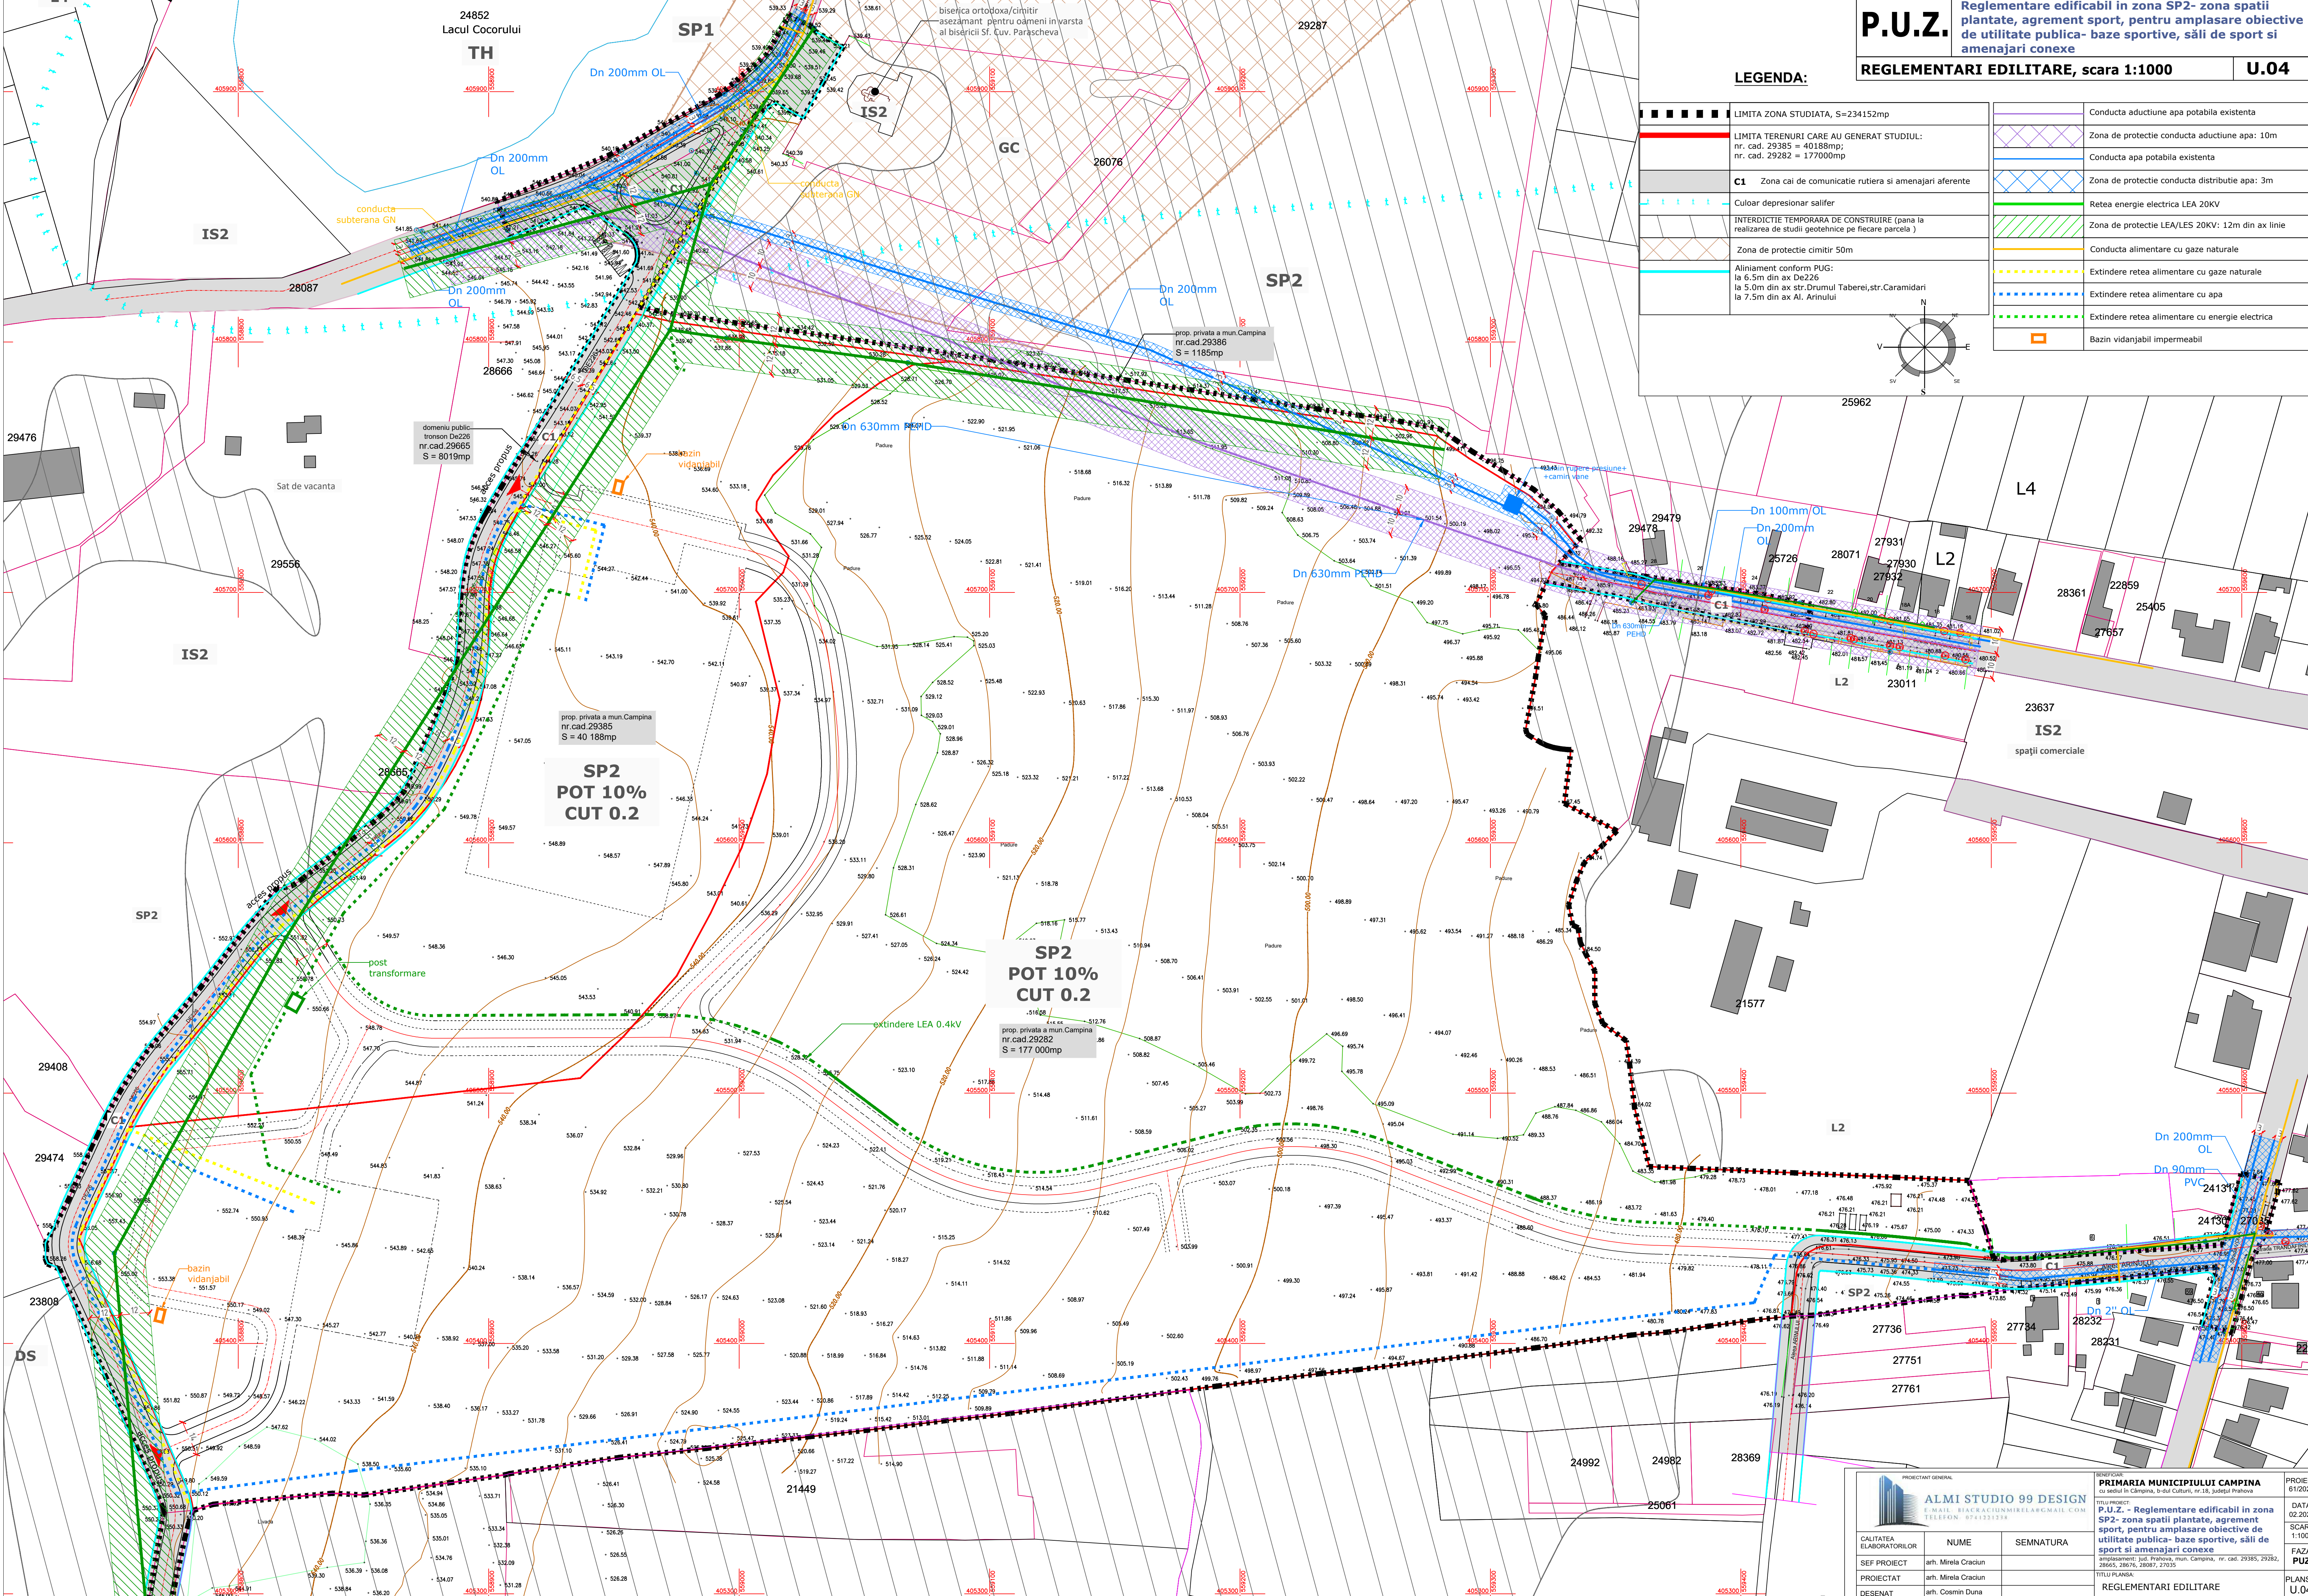

LEGENDA:

■■■■■	LIMITA ZONA STUDIATA, S=234152mp		Conducta aductiune apa potabila existenta
	LIMITA TERENURI CARE AU GENERAT STUDIUL: nr. cad. 29385 = 40188mp; nr. cad. 29282 = 177000mp		Zona de protectie conducta aductiune apa: 10m
	C1 Zona cai de comunicatie rutiera si amenajari aferente		Conducta apa potabila existenta
	Culoar depresionar salifer		Zona de protectie conducta distributie apa: 3m
	INTERDICTIE TEMPORARA DE CONSTRUIRE (pana la realizarea de studii geotehnice pe fiecare parcela)		Retea energie electrica LEA 20KV
	Zona de protectie cimitir 50m		Zona de protectie LEA/LES 20KV: 12m din ax linie
	Aliniament conform PUG: la 6.5m din ax De226 la 5.0m din ax str.Drumul Taberei, str.Caramidari la 7.5m din ax Al. Arinului		Conducta alimentare cu gaze naturale
			Extindere retea alimentare cu gaze naturale
			Extindere retea alimentare cu apa
			Extindere retea alimentare cu energie electrica
			Bazin vidanjabil impermeabil

