


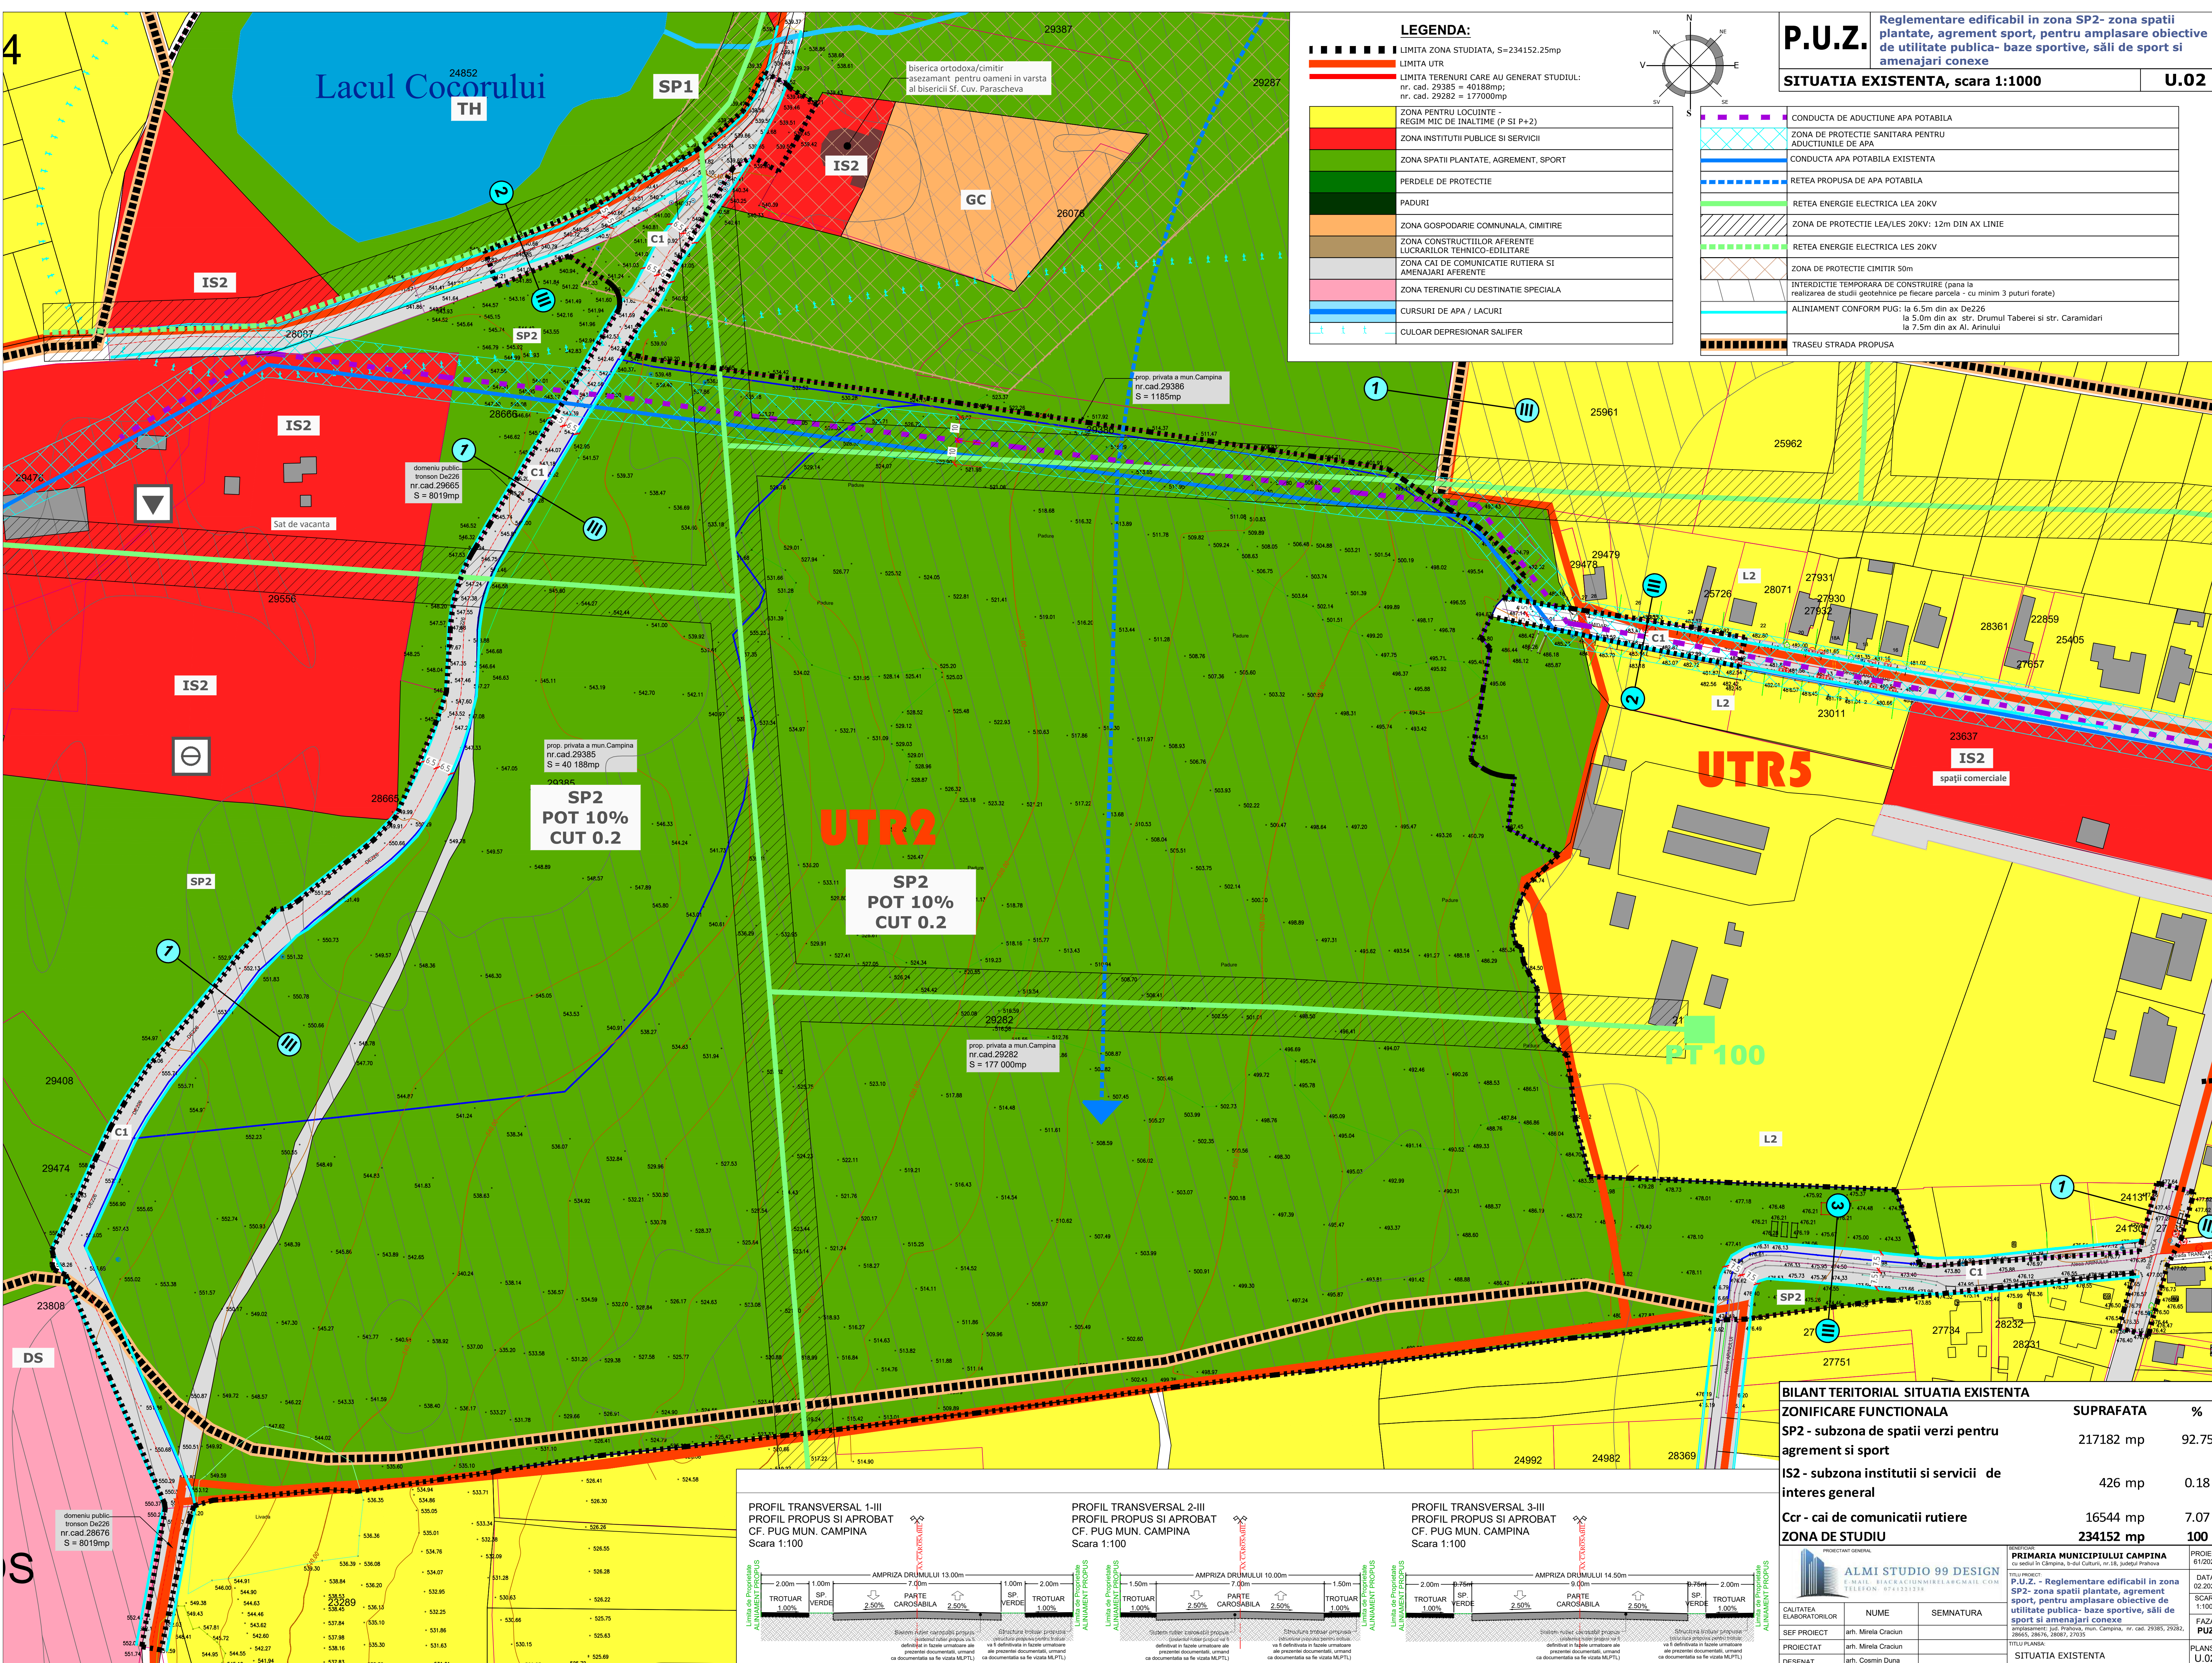

LEGENDA:

--- LIMITA ZONA STUDIATA, S=234152.25mp
--- LIMITA UTR
--- LIMITA TERENURI CARE AU GENERAT STUDIUL:
nr. cad. 29385 = 40188mp;
nr. cad. 29282 = 177000mp

[Yellow]	ZONA PENTRU LOCUINTE - REGIM MIC DE INALTIME (P SI P+2)
[Red]	ZONA INSTITUTII PUBLICE SI SERVICII
[Green]	ZONA SPATII PLANTATE, AGREMENT, SPORT
[Dark Green]	PERDELE DE PROTECTIE
[Orange]	PADURI
[Brown]	ZONA GOSPODARIE COMUNALA, CIMITIRE
[Light Green]	ZONA CONSTRUCTIILOR AFERENTE LUCRARILOR TEHNICO-EDILITARE
[Grey]	ZONA CAI DE COMUNICATIE RUTIERA SI AMENAJARI AFERENTE
[Pink]	ZONA TERENURI CU DESTINATIE SPECIALA
[Blue]	CURSURI DE APA / LACURI
[Light Blue]	CULOAR DEPRESIONAR SALIFER

P.U.Z. Regulamente edificabil in zona SP2- zona spatii plantate, agrement sport, pentru amplasare obiective de utilitate publica- baze sportive, sali de sport si amenajari conexe

SITUATIA EXISTENTA, scara 1:1000

[Purple Dashed]	CONDUCTA DE ADUCTIUNE APA POTABILA
[Blue Dashed]	ZONA DE PROTECTIE SANITARA PENTRU ADUCTIUNILE DE APA
[Blue Solid]	CONDUCTA APA POTABILA EXISTENTA
[Blue Dashed]	RETEA PROPUISA DE APA POTABILA
[Green Solid]	RETEA ENERGIE ELECTRICA LEA 20KV
[Green Dashed]	ZONA DE PROTECTIE LEA/LES 20KV: 12m DIN AX LINIE
[Green Dashed]	RETEA ENERGIE ELECTRICA LES 20KV
[Grey Dashed]	ZONA DE PROTECTIE CIMITIR 50m
[Blue Dashed]	INTERDICTIE TEMPORARA DE CONSTRUIRE (pana la realizarea de studii geotehnice pe fiecare parcela - cu minim 3 puturi forate)
[Blue Solid]	ALINIAMENT CONFORM PUG: la 6.5m din ax De226 la 5.0m din ax str. Drumul Taberei si str. Caramidari la 7.5m din ax Al. Arinului
[Black Dashed]	TRASEU STRADA PROPUISA

BILANT TERITORIAL. SITUATIA EXISTENTA		SUPRAFATA		%
ZONIFICARE FUNCTIONALA				
SP2- subzona de spatii verzi pentru agrement si sport		217182 mp		92.75
IS2- subzona institutii si servicii de interes general		426 mp		0.18
Ccr- cai de comunicatii rutiere		16544 mp		7.07
ZONA DE STUDIU		234152 mp		100
PROIECTANT GENERAL				
ALMI STUDIO 99 DESIGN		PRIMARIA MUNICIPIULUI CAMPINA		PROIECT 61/2022
TITLU PROIECT: P.U.Z. - Regulamente edificabil in zona SP2- zona spatii plantate, agrement sport, pentru amplasare obiective de utilitate publica- baze sportive, sali de sport si amenajari conexe		ca. strada si a Campina, 1-Str. Culturii, nr.18, județul Prahova		DATA 02.2023
SEF PROIECT arh. Mirela Craciun		amplasament: sat. Tronson, mun. Campina, nr. cad. 29385, 29282, 28665, 28676, 28687, 27035		SCARA 1:1000
DESENAT arh. Cosmin Duna		TITLU PLANSA: SITUATIA EXISTENTA		FAZA PUZ
				PLANSĂ U.02

