

PLAN URBANISTIC ZONAL

CONSTRUIRE SPATIU COMERCIAL SI LOCUINTA

POT existent /propus 0% / MAX 42% - CUT existent/propus 0 / MAX. 1,5 - REGIM INALTIME MAXIM - S+P+2E



PLAN DE SITUATIE

scara 1:500

suprafata teren= 300 mp


suprafata construita propusa = 125 mp

suprafata desfasurata propusa =450 mp


TEREN STUDIAT 1753 M.P.

LIMITE

- LIMITA LOT
- TERENURI PROPRIETATEA PERSOANELOR FIZICE SAU JURIDICE
- TERENURI DOMENIU PUBLIC AL MUNICIPIULUI CAMPINA
- ZONA PENTRU LOCUINTE CU REGIM MIC DE INALTIME (P SI P+2)
- EDIFICABIL
- ALINIAMENT CONFORM PUG
- CONSTRUCTII PROPUSE

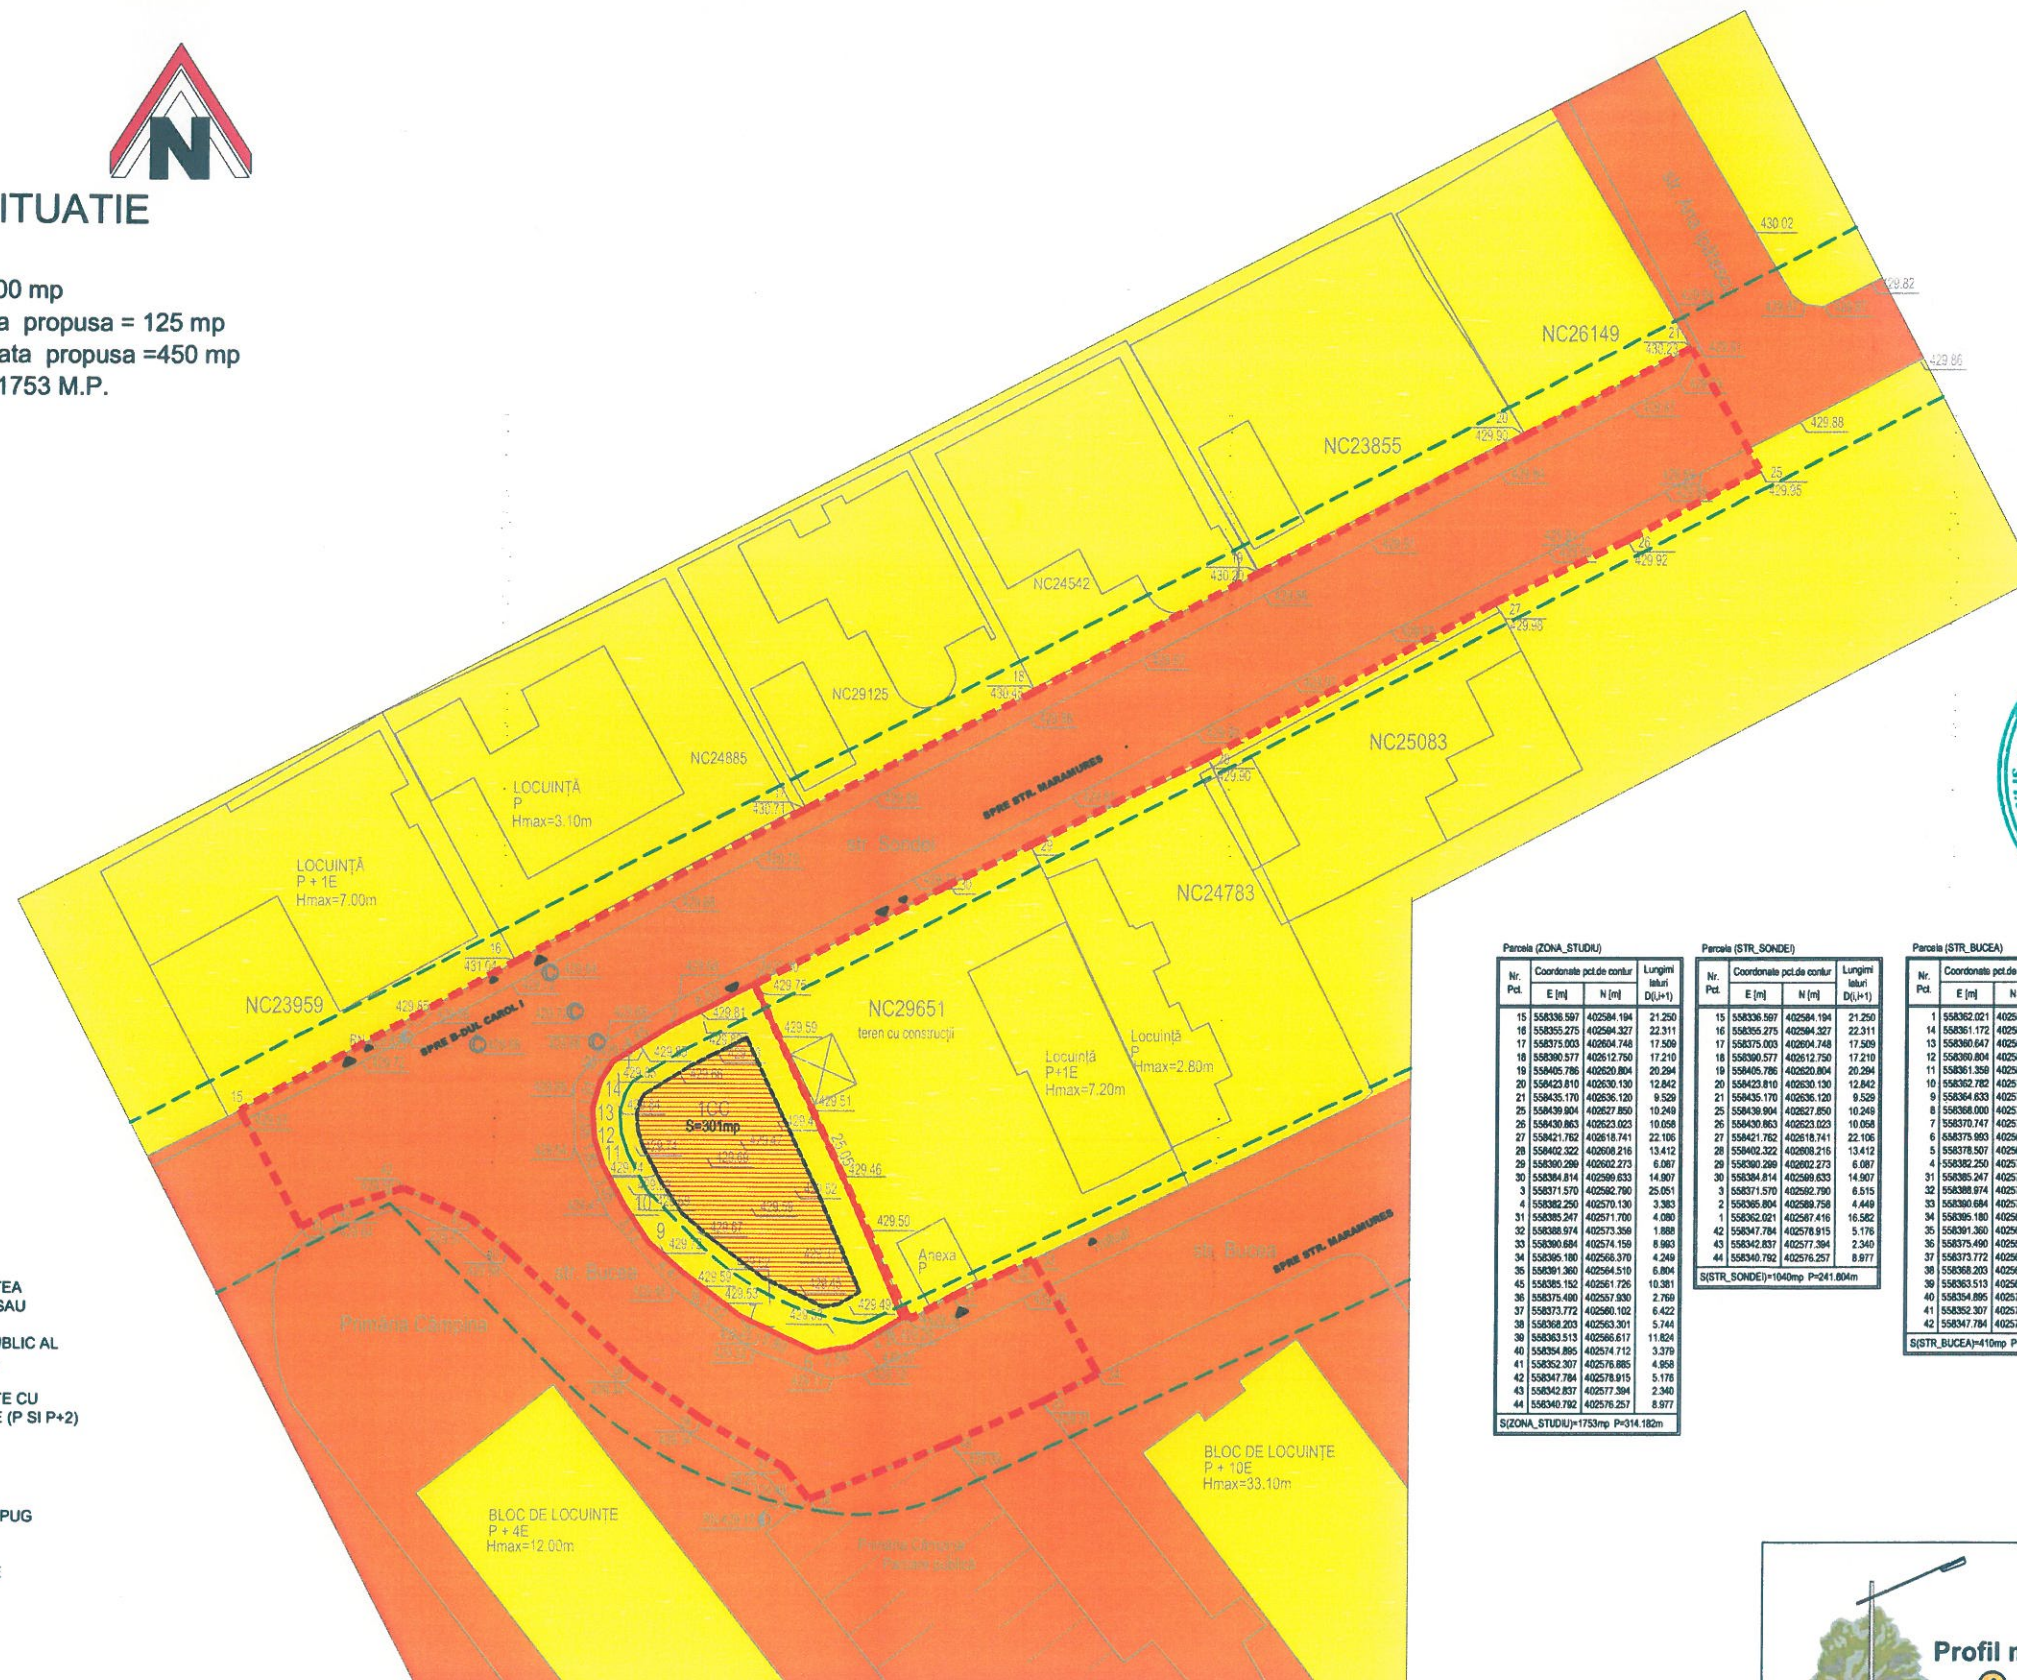

Nr. Pct.	Coordonate pct.de contur			Lungimi	Nr. Pct.	Coordonate pct.de contur			Lungimi	Nr. Pct.	Coordonate pct.de contur			Lungimi	Nr. Pct.	Coordonate pct.de contur			Lungimi
	E [m]	N [m]	D [m]	l [m]		E [m]	N [m]	D [m]	l [m]		E [m]	N [m]	D [m]	l [m]		E [m]	N [m]	D [m]	l [m]
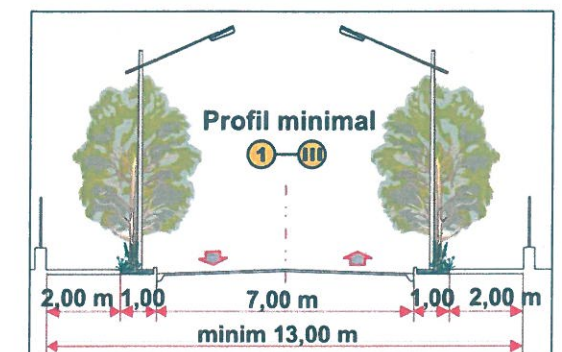

CONTRACT : 28/2021 PROIECT : 28/2021		FAZA : P.U.Z.		PLANSĂ : 05	
BENEFICIAR: BADEA FLORIN SI BADEA GABRIELA		AMPLASAMENT : MUNICIPIUL CAMPINA, STR. BUCUR, NR. 1A, JUD. PRAHOVA		TITLU PROIECT: 1. INTRODUCERE PLAN URBANISTIC ZONAL (PUG) - MODIFICARE ALINIAMENT, REGIM DE ALINIERE SI RETRAGERI LATERALE SI POSTEROARE (SST+1753MP) 2. CONSTRUIRE SPATIU COMERCIAL SI LOCUINTA, ORGANIZARE DE SANTIER SI BRANSAMENT	
S.C. HOME A&I PROIECT SRL NR. INREG REG COM. J29/1567/2006, CUI 18868141 Campina, str. Siretului, nr. 2, Jud. Prahova, tel. fax 0244334224 / mobil 0722121962		SCARA 1/500		DATA Iunie 2023	
CALITATEA ELABORATORILOR SEF PROIECT		SEMANTURA NUMELE ARH. GEORGE BONDICU		DESENAT ARH. GEORGE BONDICU	
PROIECTAT		URB. DIANA ROMAN		TITLU PLANSĂ : PLAN DE SITUATIE - REGIM JURIDIC SI OBIECTIVE DE UTILITATE PUBLICA	