
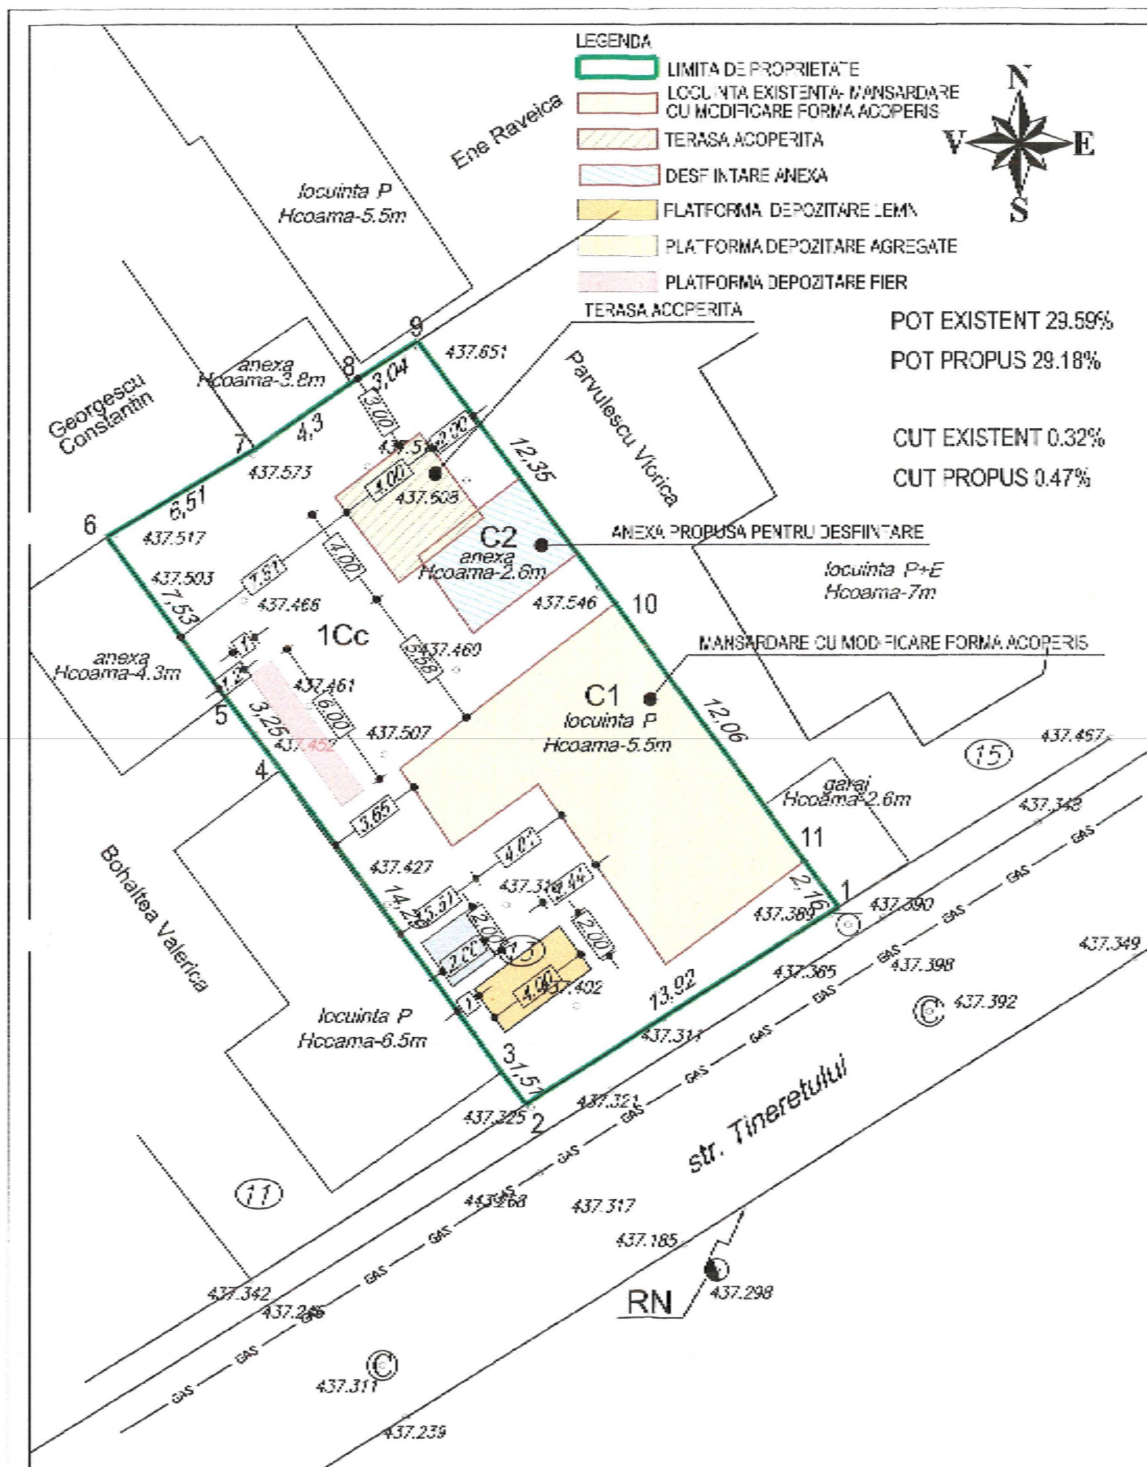
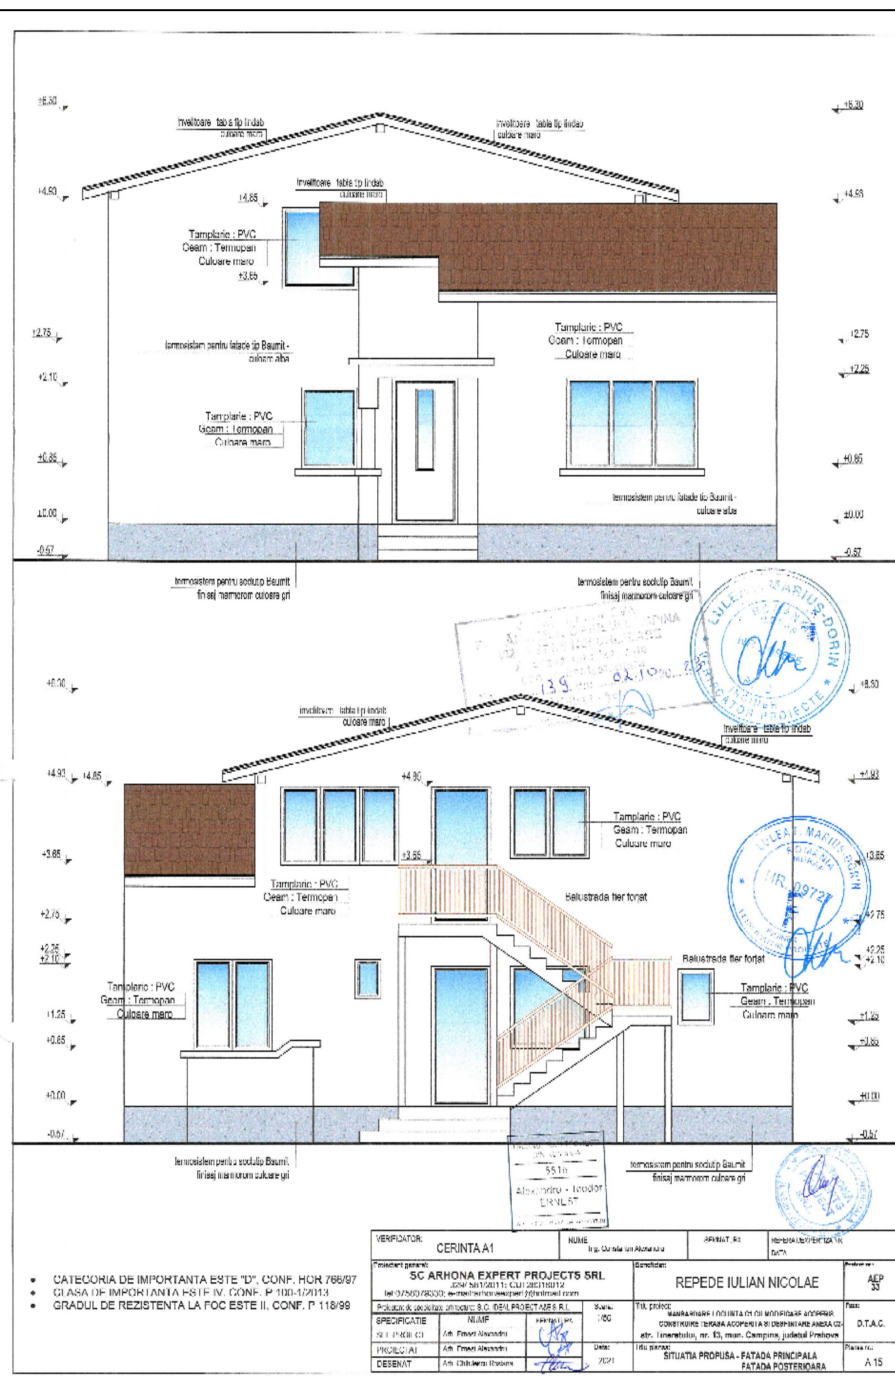
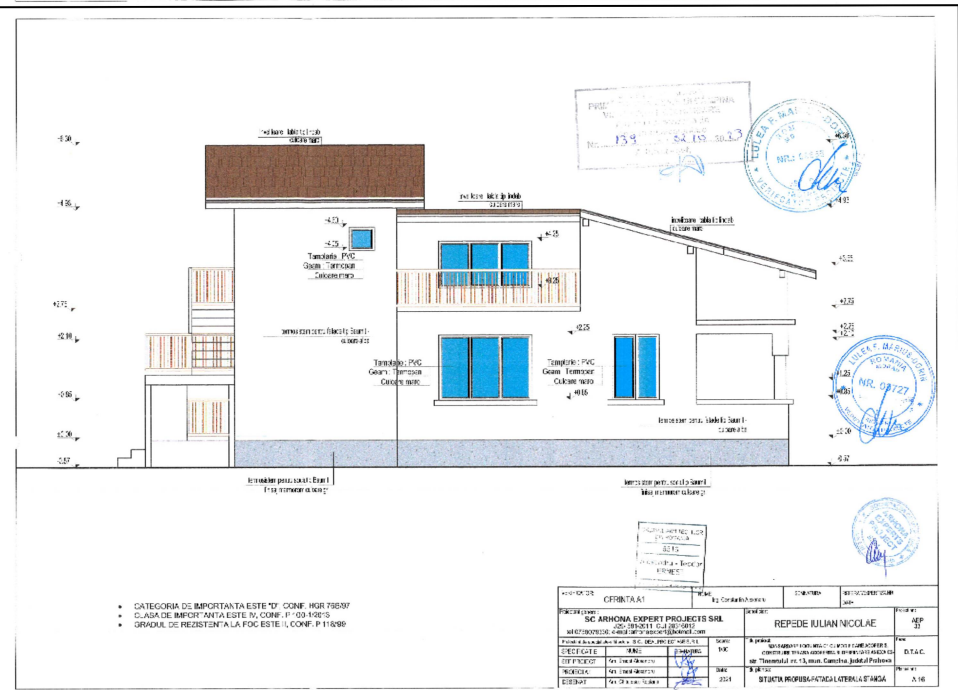


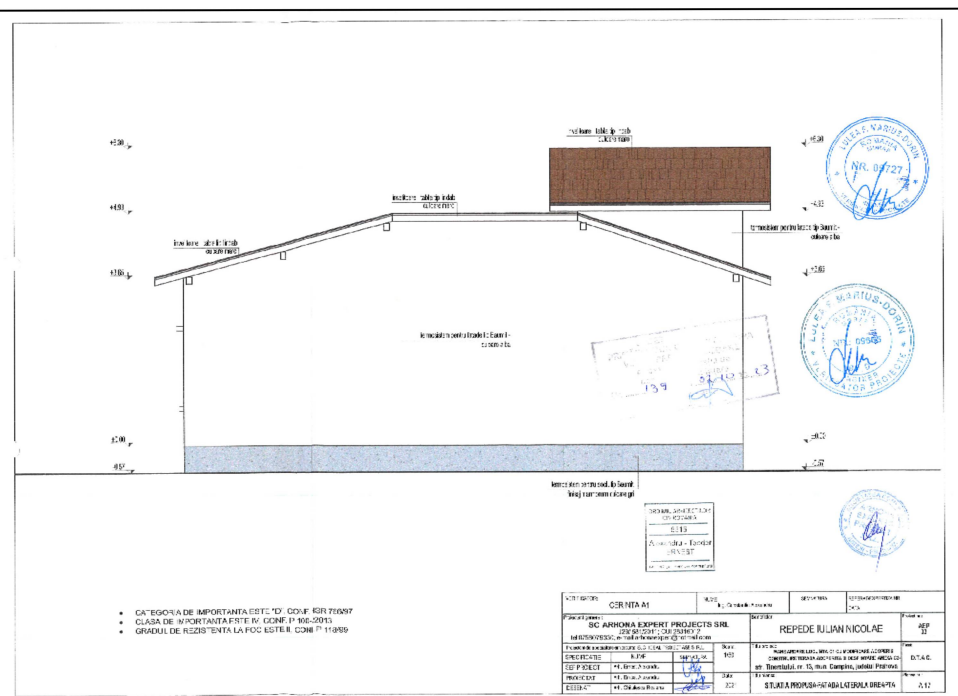

SUPORT TOPOGRAFIC PENTRU PLAN DE SITUATIE

SCARA 1:200
intravilan

- TERITORIUL : UAT Campina
- LOCALITATEA : mun. Campina, str. Tineretului, nr. 13, T-83, Co-3'3, intravilan jud. Prahova
- PROPRIETAR : Repede Iulian-Nicolae Florescu Garofita-Andreea
- ACT PROPRIETATE : extras CF nr. / / 2021, CU nr. / / 2021
- CATEGORIA DE FOLOSINTA : Cc
- NR. CADASTRAL AL CORPULUI DE PROPRIETATE : 28373
- SUPRAFATA MASURATA TOTALA : 387.00 mp
- SUPRAFATA ACTE : 402.00 mp
- SUPRAFATA TEREN : 387.00 mp
- SUPRAFATA CONSTRUITA C1 EXISTENTA : 91.10 mp
- SUPRAFATA CONSTRUITA DESFASURATA C1 EXISTENTA : 102.8 mp
- SUPRAFATA CONSTRUITA MANSARDA PROPU SA : 56.35 mp
- SUPRAFATA CONSTRUITA DESFASURATA TOTALA : 158.95 mp
- SUPRAFATA CONSTRUITA DESEINFINTATA : 17.52 mp
- SUPRAFATA CONSTRUITA TERASA ACOPERITA PROPU SA : 16.00 mp
- SUPRAFATA CONSTRUITA TOTALA : 167.10 mp
- SUPRAFATA DESFASURATA TOTALA : 174.95 mp


Prezentul document de receptie este valabil insovit de procesul verbal de receptie nr. 3239 data 14.07.2021.

Florin-Victor Alixandrescu

vizat conform legii 50/1991 republicata

SISTEM DE PROIECTIE STEREOGRAFIC 1970
SISTEM DE REFERINTA MAREA NEAGRA 1975

CERTIFICAT DE AUTORIZARE
Sistem de proiectie stereografic 1970
Sistem de referinta marea neagra 1975
Data: Iulie 2021



Beneficiar :
Repede Iulian-Nicolae, Florescu Garofita-Andreea