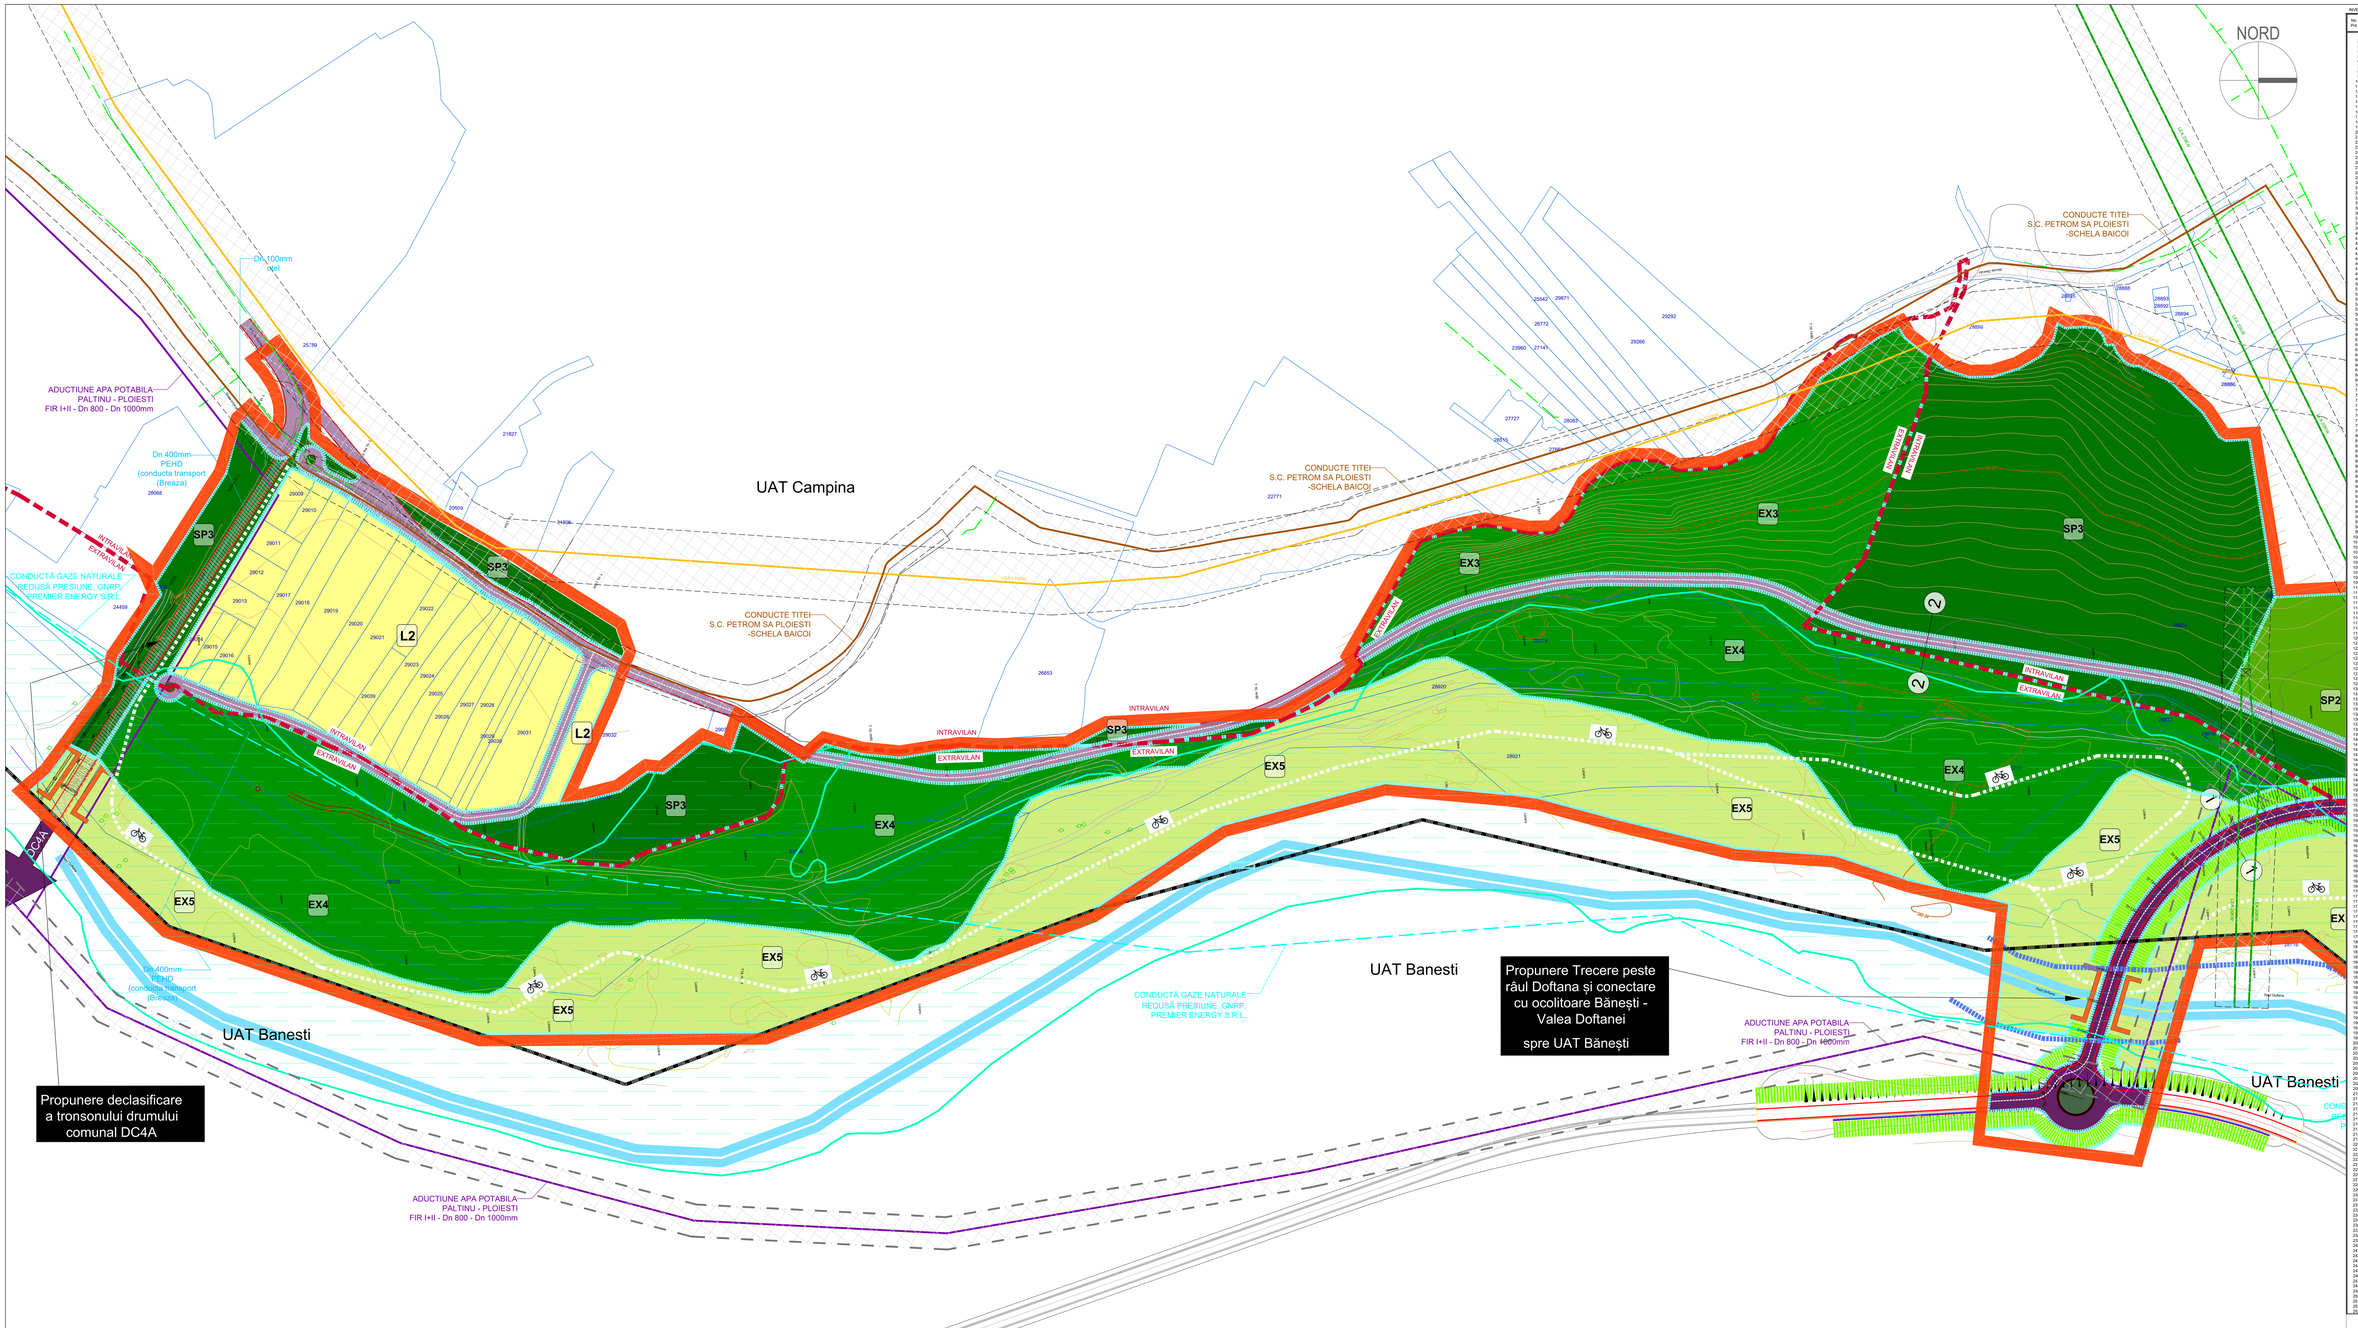

Suprafață totală afectată de culoarul Centurii - lățime culoar 12.4m	Cantitate	UM
Suprafață Centură UAT Câmpina	30188.81	mp
Suprafață Centură UAT Bănești	3172.54	mp

Lungime totală culoar Centură	Cantitate	UM
Suprafață Centură UAT Câmpina	2503.94	ml
Suprafață Centură UAT Bănești	292.45	ml

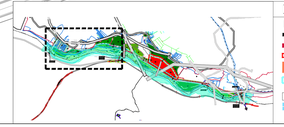

Legenda :

LIMITE
- Limita UAT
- Limita intravilan existent
- Limita zona generatoare P.U.Z.
- Limita zona studiata P.U.Z.
- Limita U.T.R.

ZONIFICARE
- Ape/Rauri

CIRCULATII
- Frânare reservat scolimare centura de est
- Circulatii carosabile propuse
- Circulatie pietonala si velo propusa spre amenajare
- Propunere trecere
- Ax carosabil
- Propunere tranee velo

ELEMENTE DE REAMBULARE
- 25541 — Limita imobile cu geometrie inscrisa in baza de date E-TERRA
- Curbe de nivel
- Drum de pamant
- Drum de piatra
- Limita miastina
- Limita tolera
- Linie pomi
- Arbore izolat
- Coordonate

ZONE FUNCTIONALE - REGLEMENTĂRI
- L2 - subzona locuintelor individuale rurale continuu sau discontinuu cu regim de înălțime max. P+2
- SP2 - zona spațiilor verzi pentru agrement și sport
- SP3 - subzona pădurilor și plantațiilor forestiere
- SP4 - zona verde de protecție
- EX3 - zona rezervate pentru activități forestiere din extravilan
- EX4 - zona rezervate pentru activități forestiere din extravilan în proximitatea cursurilor de apă
- EX5 - zona spațiilor verzi de-a lungul cursurilor de apă
- C1 - subzona căilor de comunicație rutieră

RETELE
- LEA 20kV — Linii Electrice Aeriene(LEA) 20kW
- LEA 110kV — Linii Electrice Aeriene(LEA) 110kW
- LEA 400kV — Linii Electrice Aeriene(LEA) 400kW
- Conducte de țiței S.C. PETROM SA
- Conducte gaze naturale din PE
- Conducte gaze naturale din OL
- Conducte aeriene
- ORANGE ROMANIA COMUNICATIONS - Instalații aeriene
- ORANGE ROMANIA COMUNICATIONS - Instalații subterane

ZONE DE PROTECTIE A INFRASTRUCTURI TEHNICO EDILITARE
- Zone de protecție față de construcții și culoare tehnice
- Interdicție definitivă de construire (Culoar de protecție - conducti gaze 40m, culoar de protecție linii electrice - LEA400KV - 75m, LEA 110KV - 37m, LEA 20KV - 24m, conducti țiței - 20m)
- Zonă de protecție sanitară (Captare apă subterană - min 50m aval, Stație de pompare - 10m de la zidurile exterioare ale clădirilor, Instalații de tratare - 20m de la zidurile exterioare ale clădirilor, Adăpost - 10m de la generatoarele exterioare ale acestora, site conducte din rețelele de distribuție - 3m)
- Zonă de protecție a apelor - interdicție de construire (Cursuri de apă cu lățime 10m - 20m, lățime 10-50m - 15m, lacuri naturale - 5m, Conform Legii nr. 77/2002)
- Zonă de protecție a căilor de circulație - plantații de protecție, plantații de fâșiere - 5m - 10m
- Bandă de inundabilitate O 1%

PROIECTANT GENERAL:
BTFARCH
ARCHITECTURE & CONSULTANCY
Certificat de atestare tip A nr. 14/1999 - Arhitect Șef
Arh. Cristian Cătălin Cristea

Șef Proiect: Urb. Mariana Ujlea
Verificator: Ing. Urb. Cătălin Cristian
PROIECTANT DE SPECIALITATE:
ITRS ART DESIGN
Nr. Reg. Com.J30/861/01.04.2011
Cod Fiscal 28631761
E-mail: contact@itrsart.ro
Scara: 1:5000
Proiectat: Urb. Ana COADĂ
Desenat: Urb. Denisa-Ioana LUNGU, Urb. Maria Andreea POPA
Data: 08-2023

Beneficiar: MUNICIPIUL CÂMPINA
Nr. Proiect: 23-01-08-2023
Titlu proiect: P.U.Z. CENTURA DE EST A MUNICIPIUL CÂMPINA
Faza Proiect: P.U.Z.
Titlu planșa: REGLEMENTĂRI URBANISTICE
Nume Planș: OC-03-P-13

ALT:H2581 / Proj: P-15788.MDA

AVENTAR DE COORDONATE

Nr. Pct.	Outline points coord. X [m]	Y [m]	Length. [m]
1	401490.544	559800.848	132.130
2	401488.195	559668.721	0.665
3	401279.710	559673.630	8.816
4	401286.185	559667.279	7.524
5	401287.709	559659.761	10.466
6	401303.272	559659.156	13.460
7	401330.624	559658.443	18.079
8	401348.703	559657.972	18.097
9	401360.594	559657.418	9.395
10	401367.125	559653.769	0.386
11	401367.413	559543.987	80.015
12	401400.795	559476.308	33.871
13	401412.551	559449.164	29.577
14	401415.320	559439.694	11.142
15	401422.472	559428.438	4.924
16	401424.394	559423.917	4.912
17	401428.991	559412.731	0.521
18	401429.427	559413.500	1.045
19	401430.472	559411.655	2.119
20	401433.343	559404.165	1.812
21	401434.589	559403.144	2.093
22	401435.323	559401.251	3.911
23	401436.719	559447.541	0.992
24	401436.811	559446.549	7.000
25	401436.915	559439.697	7.022
26	401437.384	559432.676	5.845
27	401437.929	559426.832	4.218
28	401438.463	559422.618	4.259
29	401438.918	559418.177	11.014
30	401439.377	559407.164	10.711
31	401439.322	559406.208	10.711
32	401439.190	559400.553	26.049
33	401439.103	559374.505	3.947
34	401439.759	559370.585	3.947
35	401442.190	559432.035	15.769
36	401442.811	559417.798	7.099
37	401442.634	559454.896	27.547
38	401441.977	559427.251	27.547
39	401441.384	559400.617	37.921
40	401333.487	559362.190	12.739
41	401334.271	559349.455	12.739
42	401378.371	559351.058	38.009
43	401909.203	559553.117	39.652
44	401946.855	559556.311	28.266
45	401947.766	559588.741	28.266
46	401937.968	559612.953	30.359
47	401925.334	559640.689	29.712
48	401913.444	559667.634	14.644
49	401911.811	559681.277	14.644
50	401923.472	559679.170	22.889
51	401940.649	559675.505	25.981
52	401966.630	559670.809	29.712
53	401972.939	559642.235	20.717
54	401957.563	559642.618	18.078
55	401957.180	559624.540	18.078
56	401139.586	559621.120	46.342
57	401760.571	559605.758	17.389
58	401773.231	559604.357	23.603
59	401796.945	559603.379	23.872
60	401797.819	559579.511	23.872
61	401845.143	559583.033	5.072
62	401850.205	559583.316	8.712
63	401858.916	559582.829	8.712
64	401879.997	559581.648	43.835
65	401923.614	559648.996	27.678
66	401922.936	559676.673	27.678
67	402006.753	559678.185	45.15
68	402056.555	559606.982	15.975
69	402038.358	559594.74	7.944
70	402102.189	559589.299	62.150
71	402103.159	559526.951	62.150
72	402164.044	559517.238	23.447
73	402183.019	559507.906	27.414
74	402210.433	559507.425	27.414
75	402235.851	559503.016	22.515
76	402257.366	559499.271	22.515
77	402262.019	559472.963	7.165
78	402266.948	559469.469	7.515
79	402267.192	559461.954	7.515
80	402266.760	559455.133	2.715
81	402261.121	559450.800	6.029
82	402260.485	559444.771	6.029
83	402260.351	559437.444	3.281
84	402260.182	559433.733	3.812
85	402259.888	559429.921	3.812
86	402269.820	559419.647	1.985
87	402270.677	559418.334	8.009
88	402278.249	559417.250	8.009
89	402279.349	559427.236	8.120
90	402279.907	559435.356	8.120
91	402280.367	559437.038	12.114
92	402281.507	559448.985	12.114
93	402102.491	559536.045	15.889
94	402469.215	559417.573	15.073
95	402471.192	559402.506	15.073
96	402494.180	559401.078	17.000
97	402514.313	559399.614	15.204
98	402514.313	559384.410	15.204
99	402516.397	559383.633	15.886
100	402526.265	559383.090	9.969
101	402526.265	559373.121	9.969
102	402534.533	559369.677	3.973
103	402538.284	559365.424	3.434
104	402538.451	559362.000	1.944
105	402560.053	559366.679	2.712
106	402560.180	559364.000	2.712
107	402562.000	559363.573	4.889
108	402567.558	559362.000	5.000
109	402567.558	559357.000	5.000
110	402570.783	559357.419	8.346
111	402570.783	559349.073	8.346
112	402580.550	559348.220	3.313
113	402585.650	559349.359	3.131
114	402585.650	559346.228	3.131
115	402606.894	559347.748	5.000
116	402613.132	559433.531	5.000
117	402611.444	559433.689	14.094
118	402675.295	559560.523	8.661
119	402675.295	559551.862	8.661
120	402677.144	559550.000	23.000
121	402677.150	559527.000	23.000
122	402682.000	559526.000	5.000
123	402671.511	559522.857	1.127
124	402671.511	559521.730	1.127
125	402672.938	559504.842	1.127
126	402672.617	559502.943	1.007
127	402671.623	559502.040	193.342
128	402626.756	559504.844	88.907
129	402627.513	559416.000	88.907
130	402625.287	559415.000	43.435
131	402625.196	559372.743	31.425
132	402624.900	559341.318	45.725
133	402624.666	559296.111	45.725
134	402623.126	559250.386	45.661
135	402622.917	559204.725	45.661
136	402622.708	559159.064	45.661
137	402622.125	559113.403	45.661
138	402621.666	559067.742	45.661
139	402621.207	559022.081	45.661
206	402590.454	555962.794	45.661
207	402590.000	555917.133	45.661
208	402589.541	555871.472	45.661
209	402589.082	555825.811	45.661
254	402568.427	553771.066	45.661
255	402568.000	553725.405	45.661
256	402567.541	553679.744	45.661
257	402567.082	553634.083	45.661
258	402566.623	553588.422	45.661
259	402566.164	553542.761	45.661
260	402565.705	553497.100	45.661
261	402565.246	553451.439	45.661
262	402564.787	553405.778	45.661
263	402564.328	553360.117	45.661
264	402563.869	553314.456	45.661
265	402563.410	553268.795	45.661
266	402563.000	553223.134	45.661
267	402562.541	553177.473	45.661
268	402562.082	553131.812	45.661
269	402561.623	553086.151	45.661
270	402561.164	553040.490	45.661
271	402560.705	552994.829	45.661
272	402560.246	552949.168	45.661
273	402559.787	552903.507	45.661
274	402559.328	552857.846	45.661
275	402558.869	552812.185	45.661
276	402558.410	552766.524	45.661
277	402558.000	552720.863	45.661
278	402557.541	552675.202	45.661
279	402557.082	552629.541	45.661
320	402538.263	550757.440	45.661
321	402537.216	550734.864	4.106
322	402537.216	550730.758	4.106
323	402446.651	550751.051	2.951
324	402448.299	550749.595	7.659
325	402448.299	550741.936	10.203
326	402449.060	550744.210	10.203
327	402449.407	550744.310	12.252
328	402449.407	550732.058	12.252
329	402449.607	550734.007	7.453
330	402449.810	550726.607	7.453
331	402451.214	550732.860	9.467
332	402451.214	550723.393	9.467
333	402449.481	550723.051	10.652
334	402449.795	550702.499	4.931
335	402449.795	550697.568	4.931
336	402449.081	550695.225	4.705
337	402449.829	550677.895	12.124
338	402447.917	550677.555	14.653
339	402447.555	550667.736	8.196
340	402447.555	550659.540	8.196
341	402449.035	550656.445	2.147
342	402449.035	550648.531	8.014
343	402447.529	550648.531	8.014
344	402447.529	550640.517	8.014
345	402445.114	550638.028	9.153
346	402443.627	550632.195	6.063
347	402442.120	550632.195	16.541
348	402469.215	550617.573	31.324
349	402471.192	550602.506	31.324
350	402494.180	550601.078	9.560
351	402514.313	550599.614	9.902
352	402514.313	550584.410	9.902
353	402516.397	550583.633	10.885
354	402527.312	550647.215	21.027
355	402534.533	550645.677	21.027
356	402534.533	550624.650	3.973
357	402575.276	550681.170	8.072
358	402580.550	550681.420	5.000
359	402580.550	550687.988	5.139
360	402582.449	550691.559	5.137
361	402582.449	550695.544	4.023
362	402582.418	550696.758	6.421
363	402582.418	550703.179	6.421
364	402601.679	559403.525	11.060
365	402601.533	559410.480	11.060
366	402600.400	559420.000	8.000
367	402600.200	559428.000	8.536
368	402608.085	559428.717	24.457
369	402608.085	559453.174	24.457
370	402608.676	559455.775	11.408
371	402675.230	559452.582	12.108
372	402675.230	559440.474	12.108
373	402677.007	559439.680	8.652
374	402679.184	559401.101	10.991
375	402679.361	559391.177	10.154
376	402679.518	559381.308	3.967
377	402679.557	559377.341	3.967
378	402680.390	559368.381	12.733
379	402680.581	559364.080	31.069
380	402680.818	559332.991	31.069
381	402681.000	559329.000	12.941
382	402681.000	559316.000	12.941
383	402681.000	559303.000	12.941
384	402681.000	559290.000	12.941
385	402681.000	559277.000	12.941
386	402681.000	559264.000	12.941
387	404107.248	559258.491	38.340
388	404107.248	559220.151	38.340
389	404108.000	559220.000	45.000
390	404108.284	559275.933	12.021
391	402681.000	559262.000	12.941
392	402681.000	559249.000	12.941
393	404283.939	559303.032	7.600
394	404283.939	559295.432	7.600
395	404283.149	559216.897	43.066
396	404347.216	559216.897	7.872
397	404347.216	559208.465	23.399
398	404347.216	559185.066	23.399
399	404347.027	559184.158	8.345
400	404347.027	559175.813	8.345
401	404346.057	559164.573	12.269
402	404346.057	559152.304	12.269
403	404225.001	559406.703	10.771
404	404221.983	559415.626	147.223
405	404221.983	559268.403	147.223
406	404171.407	559403.044	5.836
407	404173.784	559403.193	10.991
408	404174.561	559391.177	10.154
409	404163.616	559391.308	3.967
410	404163.616	559387.341	3.967
411	404161.167	559388.000	12.733
412	404608.418	559381.308	26.876
413	404608.418	559354.432	26.876
414	404608.031	559343.501	12.941
415	404608.029	559332.101	12.941
416	404608.029	559319.101	12.941
417	404609.800	559309.000	9.000
418	404609.971	559307.518	8.318
419	404607.134	559299.000	20.891
420	404609.024	559293.032	7.993
421	404609.024	559285.032	7.993
422	404607.420	559276.400	9.000
423	404607.275	559274.597	13.059
424	404607.275	559261.538	13.059
425	404610.869	559248.000	4.064
426	404610.095	559246.208	5.392
427	404609.000	559243.000	3.000
428	404610.642	559237.000	3.360
429	404610.213	559211.621	4.738
430	404622.165	559210.199	1.000
431	404622.165	559209.199	1.000
432	404622.165	559176.533	33.083
433	404763.758	559175.234	11.110
434	404763.475	559207.245	40.064
435	404763.475	559247.309	40.064
436	404765.150	559248.000	24.828
437	404679.220	559338.584	21.208
438	404679.220	559359.792	21.208
439	404680.204	559360.857	43.635
440	404687.747	559368.198	31.216
441	404687.747	559399.414	31.216
442	404692.814	559399.507	16.350
443	404692.814	559383.157	16.350
444	404692.407	559377.095	3.653
445	404692.407	559373.442	3.653
446	404692.710	559360.203	8.133
447	404691.801	559347.414	10.617
448	404691.801	559336.797	10.617
449	404691.984	559330.048	4.512
450	404689.516	559323.032	2.949
451	404689.516	559320.083	2.949
452	404687.409	559314.333	4.240
453	404687.216	559304.864	4.106
454	404687.216	559300.758	4.106
455	404685.651	559293.000	2.951
456	404685.299	559290.595	7.659
457	404685.299	559282.936	7.659
458	404685.723	559279.000	10.000
459	404685.723	559269.000	10.000
460	404685.407	559264.310	3.145
461	404685.407	559261.165	3.145
462	404684.310	559252.000	12.252
463	404684.310	559239.748	12.252
464	404684.607	559237.000	7.453
465	404684.607	559229.547	7.453
466	404684.881	559227.000	9.467
467	404684.881	559217.533	9.467
468	404683.790	559202.146	4.931
469	404683.790	559197.215	4.931
470	404684.205	559195.000	4.705
471	404684.829	559177.895	12.124
472	404682.917	559177.555	14.653
473	404682.555	559167.736	8.196
474	404682.555	559159.540	8.196
475	404684.035	559156.445	2.147
476	404683.531	559148.531	8.014
477	404683.531	559140.517	8.014
478	404681.114	559138.028	9.153
479	404681.549	559132.195	6.063
480	404681.549	559126.131	6.063
481	404677.621	559075.051	11.235
482	404677.621	559063.816	11.235
483	404677.621	559052.581	11.235
515	404677.621	558693.061	11.235
516	402229.027	559464.628	26.418
517	401928.808	559377.814	276.444
518	401928.808	559101.370	276.444
519	401928.808	558824.926	276.444
520	401928.808	558548.482	276.444
521	401928.808	558272.038	276.444
522	401928.808	557995.594	276.444
523	401928.808	557719.150