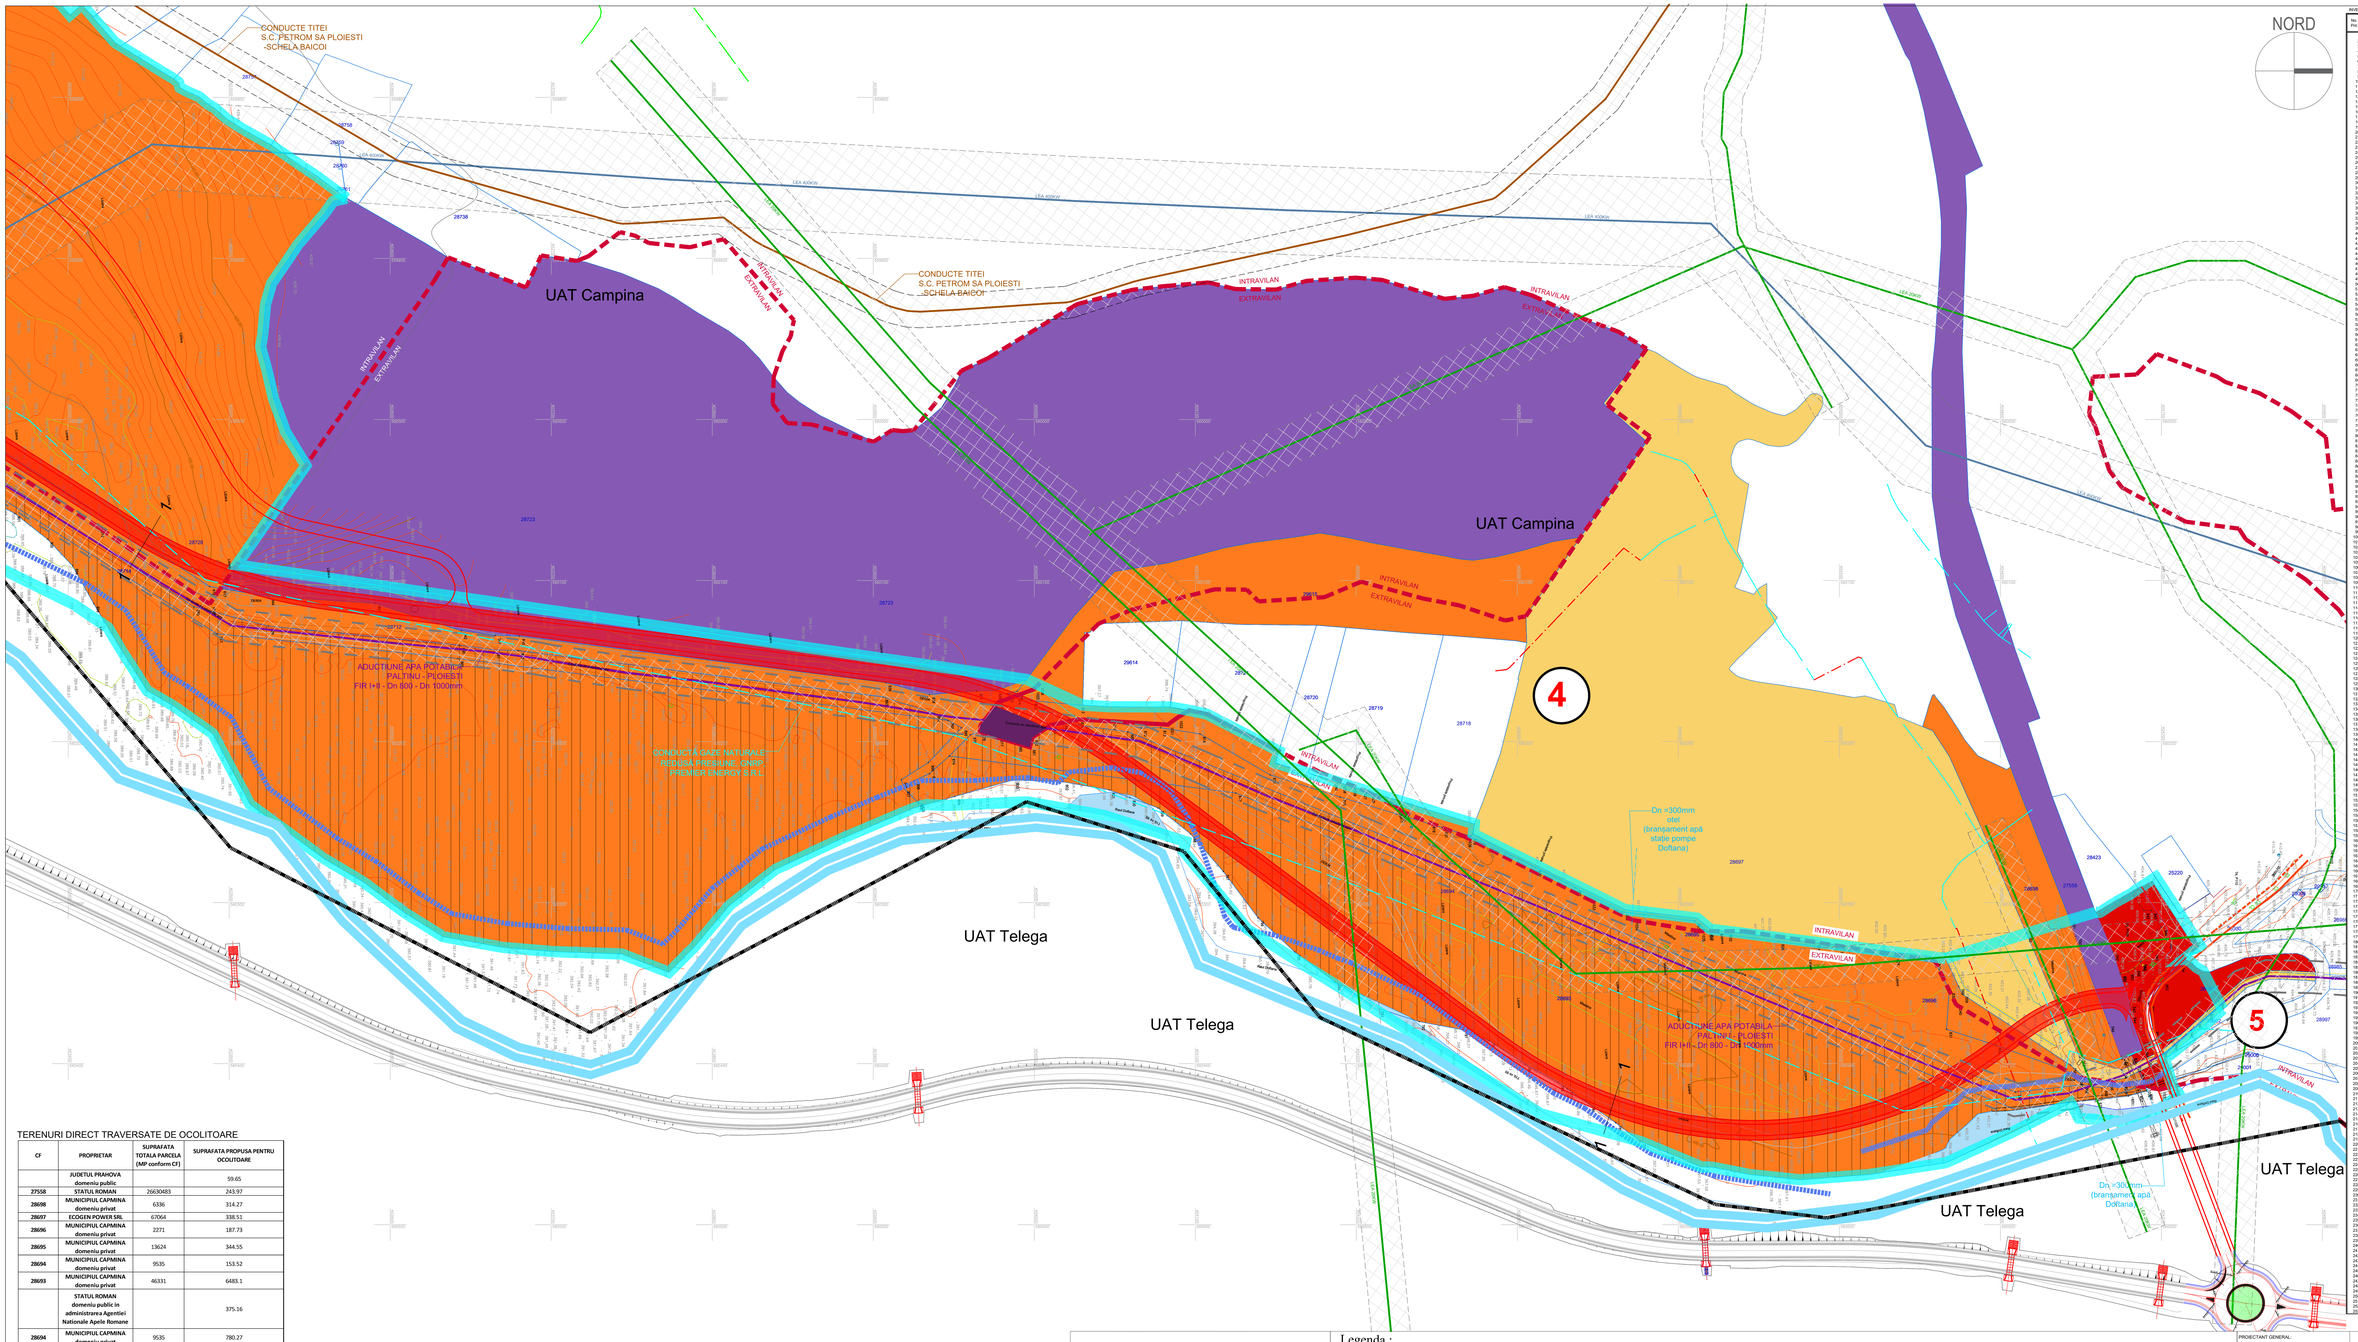

TERENURI DIRECT TRAVERSATE DE OCOLITOARE

CF	PROPRIETAR	SUPRAFATA TOTALA PARCELA (IMP conform CF)	SUPRAFATA PROPUSA PENTRU OCOLITOARE
	JUDETUL PRAHOVA domeniu public		59.65
27558	STATUL ROMAN	26630483	243.97
28698	MUNICIPIUL CAPMINA domeniu privat	6336	314.27
28697	ECOGEN POWER SRL	67064	338.51
28696	MUNICIPIUL CAPMINA domeniu privat	2271	187.73
28695	MUNICIPIUL CAPMINA domeniu privat	13624	344.55
28694	MUNICIPIUL CAPMINA domeniu privat	9535	153.52
28693	MUNICIPIUL CAPMINA domeniu privat	46331	6483.1
	STATUL ROMAN domeniu public in administrarea Agentiei Nationale Apele Romane		375.16
28694	MUNICIPIUL CAPMINA domeniu privat	9535	780.27
29615	MUNICIPIUL CAPMINA domeniu privat	14986	16.79
28723	STATUL ROMAN	1590659	5197.5
28712	MUNICIPIUL CAPMINA domeniu privat	17443	2454.99
28728	MUNICIPIUL CAPMINA domeniu privat	151.398	5683.35

DOTĂRI ȘI UNITĂȚI ECONOMICE
4. STAȚII POMPARE
5. MICROCENTRALĂ

Legenda :

LIMITE
- Limita UAT
- Limita intravilan existent
- Limita zona generatoarea P.U.Z.
- Limita zona studiata P.U.Z.

ZONIFICARE
- Ape/Rauri

ELEMENTE DE REAMBULARE
- 2554.7 Limita imobile cu geometrie inscrisa in baza de date E-TERRA
- Curbe de nivel
- Drum de pamant
- Drum de piatra
- Limita masterina
- Limita liziera
- Linie pomi
- Pom fructifer izolat
- 370.11 Coordonate

TIPURI DE PROPRIETATE ASUPRA TERENURILOR
TERENURI DE PROPRIETATE PUBLICĂ
- Terenuri proprietate publică de interes național
- Terenuri proprietate publică de interes local
TERENURI DE PROPRIETATE PRIVATĂ
- Terenuri proprietate privată de interes local
- Terenuri proprietate privată a persoanelor fizice sau juridice
- Terenuri aflate în domeniul privat al Municipiului Câmpina destinate concesionării (cf. Legii 219/1998)

RETELE
- Conducta aductiune de apă potabilă Paltinu - Ploiesti
- Conducta distribuție apă potabilă Dn=400mm PEHD
- Conducta colectare apă uzată menajeră Dn=315mm PEHD
- Conducta canalizare menajeră Dn=250mm cerneală vitrificată (C1.8)
- LEA 220KV Linie Electrică Aeriană (LEA) 20KW
- LEA 110KV Linie Electrică Aeriană (LEA) 110KW
- LEA 400KV Linie Electrică Aeriană (LEA) 400KW
- Conducte de țiței S.C. PETROM SA
- Conducte gaze naturale din PE
- Conducte gaze naturale din OL
- Conducte aerisire
- ORANGE ROMANIA COEXISTENCE - Instalații aeriene
- ORANGE ROMANIA COEXISTENCE - Instalații subterane

ZONE DE PROTECȚIE A INFRASTRUCTURII TEHNICO EDILITARE
- Zone de protecție față de construcții și culoare tehnice
- Interdicție definitivă de construire (Culoar de protecție - conductă gaze 40m, culoare de protecție linii electrice - LEA400KV - 75m, LEA 110KV - 37m, LEA 20KV - 24m, conductă țiței - 20m)
- Zonă de protecție sanitară (Captare apă subteană - min 50m amonte, Stații de hidrogen - 10m de la zidurile exterioare ale clădirilor, Autoclave - 20m de la zidurile exterioare ale clădirilor, Aductiuni - 10m de la generatoarele exterioare ale acestora, alte conducte din rețelele de distribuție - 3m)
- Zonă de protecție a apelor - interdicție de construire (Cursuri de apă cu lățime 50m - 20m, lățime 10-50m - 15m, lacuri naturale - 5m, Conform Legii nr. 17/2014)

PROIECTANT GENERAL
BTFARCH
Sef Proiect: Urb. Ana Codau
Verificat: Ing. Urb. Catia Cristian
PROIECTANT DE SPECIALITATE:
ITPS - ART
DCSTEGI
Nr. Reg. Com./2016/3177 din 08.07.2016
Cod Unic de Inregistrare: 35554000
Urb. Ana CODAU
Urb. Denisa-Sorina LUNGU
Urb. Maria Andreea POPA

Beneficiar: MUNICIPIUL CÂMPINA
Număr Proiect: 23-07-06-2023
Titlu proiect: P.U.Z. CENTURA DE EST A MUNICIPIULUI CÂMPINA
Faza Proiect: P.U.Z.
Titlu plansa: PROPRIETATEA ASUPRA TERENURILOR
Scara: 1:5000
Data: 06.2023
Nr. plansa: OC.02-3.1

AJUTAJ DE COORDONATE

Nr. Crt.	Outline points coord.		Lungime segment (Lseg)
	X [m]	Y [m]	
1	4074896.544	558800.848	152.130
2	4074894.753	558648.722	152.130
3	4074779.710	558673.830	8.016
4	4074786.195	558667.279	7.324
5	4074787.018	558659.961	13.492
6	4074133.272	558679.758	13.492
7	4074330.624	558659.443	18.074
8	4074348.687	558657.616	9.385
9	4074360.508	558651.418	9.385
10	4074397.125	558643.769	0.386
11	4074397.437	558643.387	80.076
12	4074405.795	558478.308	33.817
13	4074413.530	558445.894	11.142
14	4074422.472	558434.438	4.924
15	4074426.896	558429.719	6.521
16	4074429.427	558423.920	1.945
17	4074431.372	558422.000	1.945
18	4074433.943	558404.165	1.812
19	4074434.569	558403.144	2.053
20	4074435.531	558401.291	3.911
21	4074436.719	558447.641	5.912
22	4074437.437	558447.641	7.532
23	4074437.594	558422.976	5.846
24	4074438.440	558417.130	4.259
25	4074440.853	558413.078	4.259
26	4074321.618	558419.177	11.014
27	4074321.618	558419.177	11.014
28	4074322.320	558409.256	10.771
29	4074322.990	558403.003	26.049
30	4074323.711	558396.745	6.521
31	4074324.765	558426.065	9.967
32	4074322.769	558432.055	15.769
33	4074321.611	558447.798	7.599
34	4074322.634	558454.896	27.547
35	4074323.637	558482.442	27.547
36	4074324.640	558509.988	27.547
37	4074325.643	558537.534	27.547