


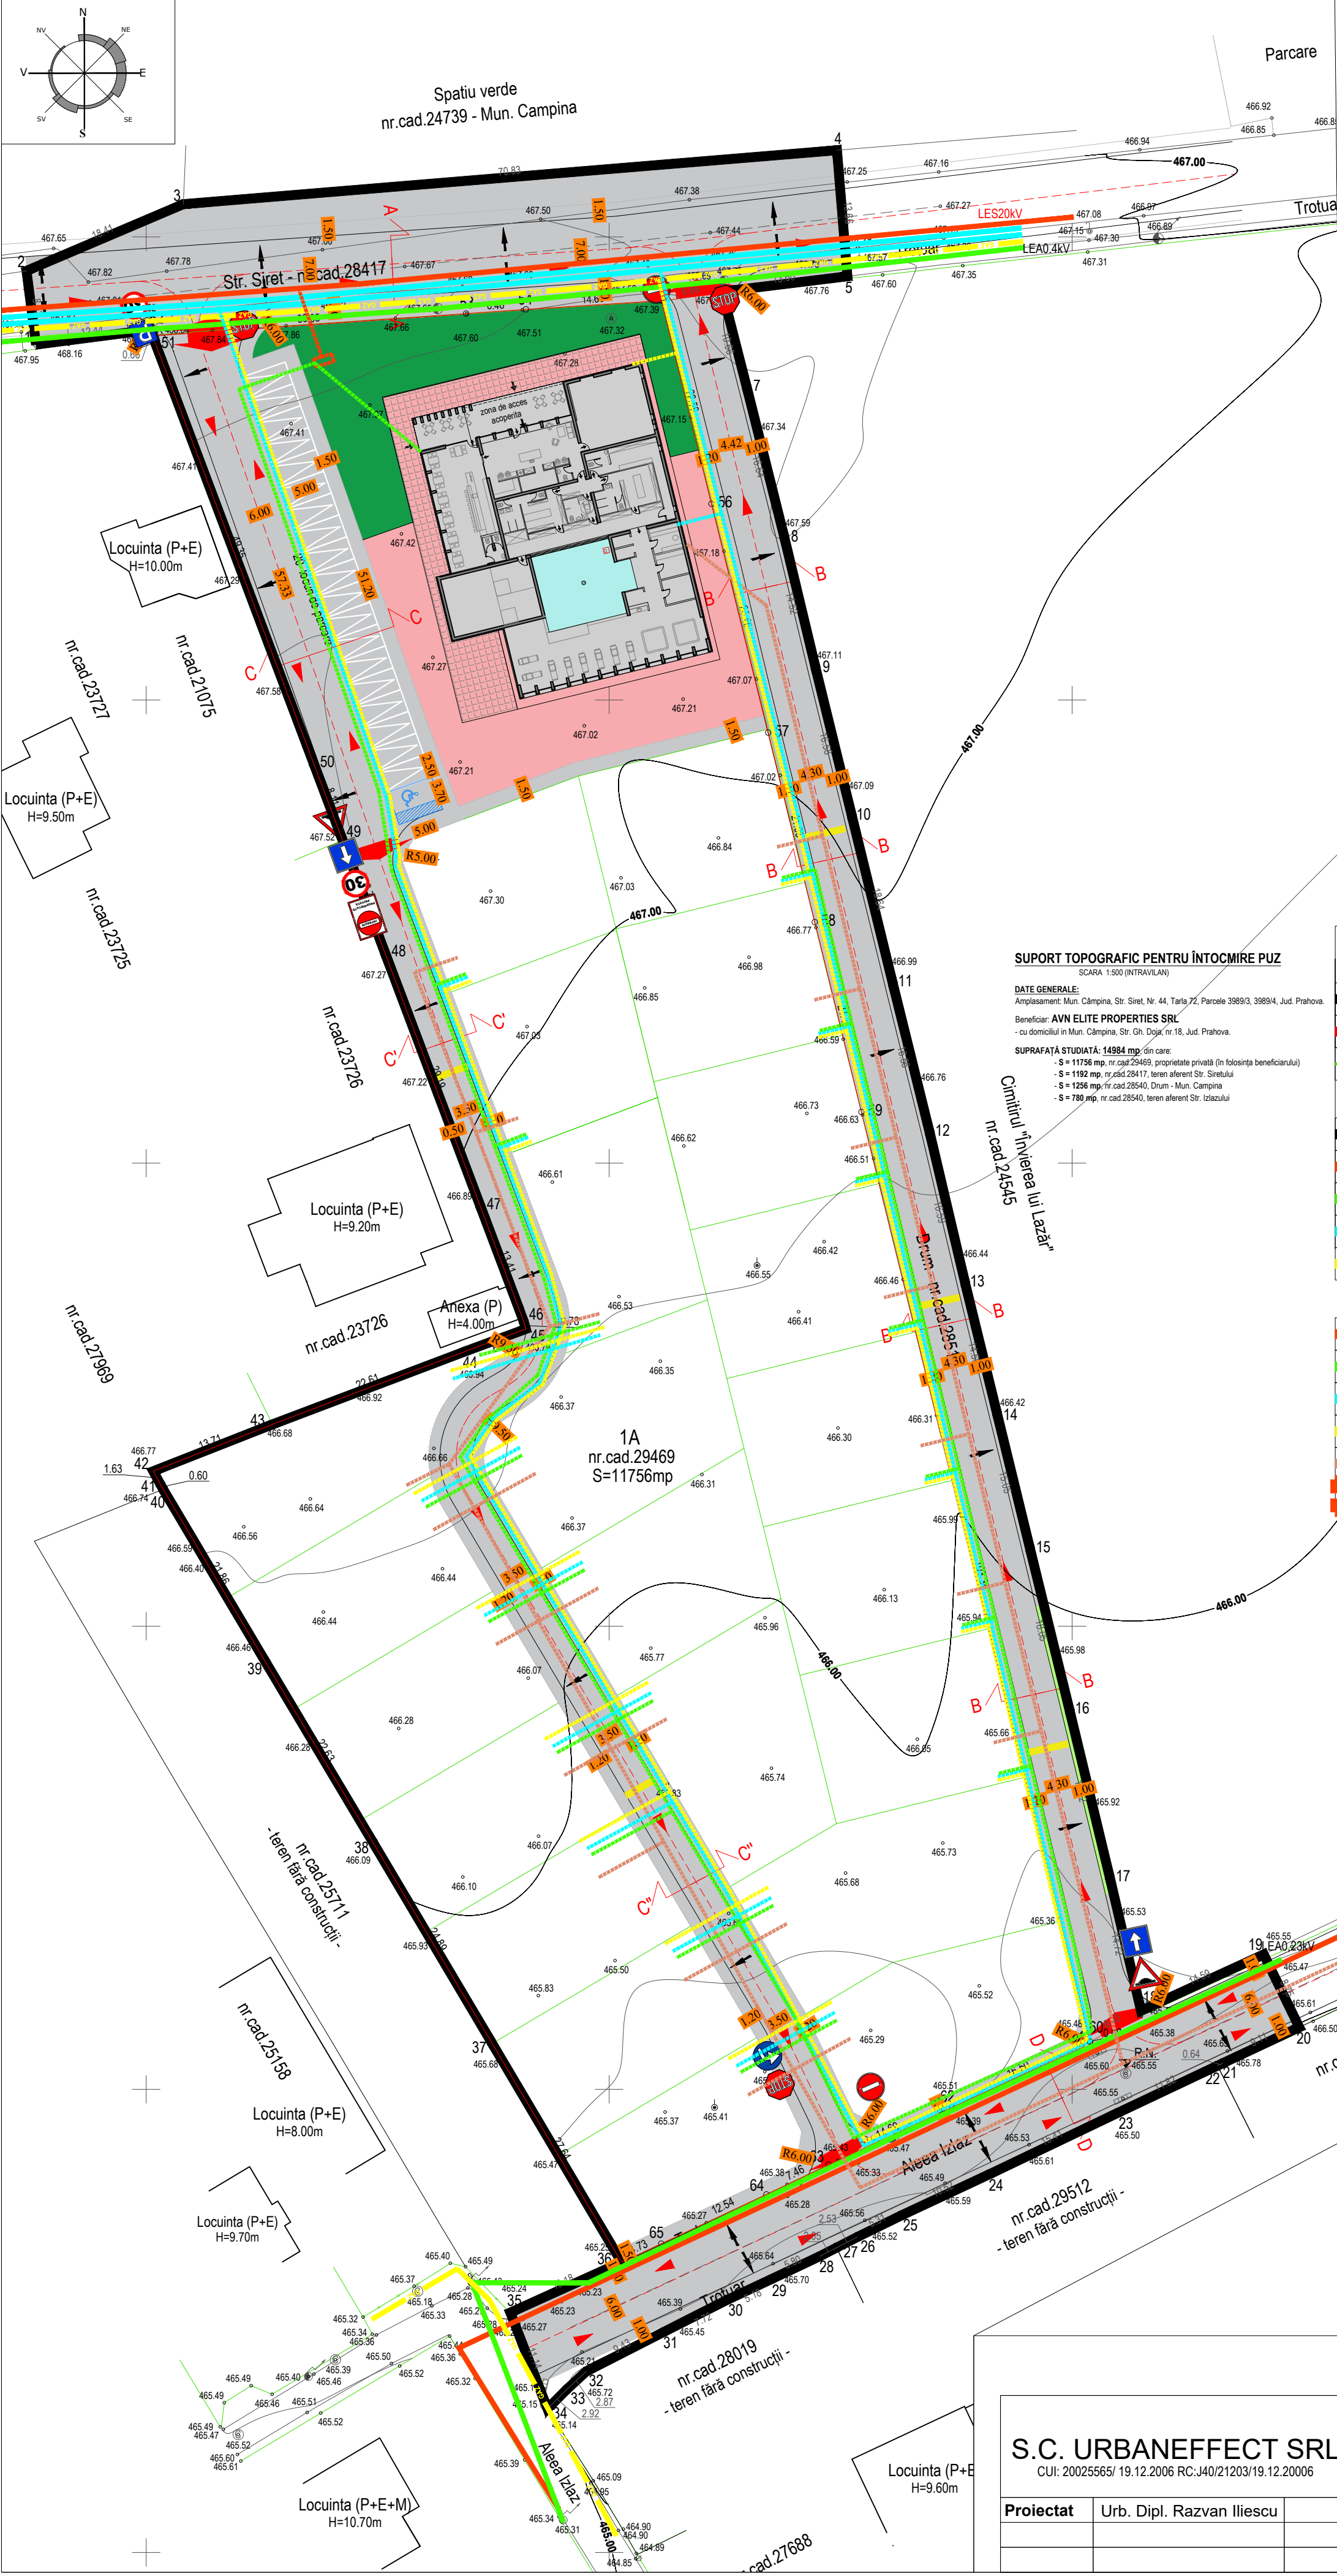

SUPORT TOPOGRAFIC PENTRU ÎNTOCMIRE PUZ

SCARA 1:500 (NTRAVILAN)
DATE GENERALE:
Amplasament: Mun. Câmpina, Str. Siret, Nr. 44, Tarla 72, Parcele 3989/3, 3989/4, Jud. Prahova.
Beneficiar: **AVN ELITE PROPERTIES SRL**
- cu domiciliul în Mun. Câmpina, Str. Gh. Dăja, nr.18, Jud. Prahova.
SUPRAFAȚĂ STUDIATĂ: 14984 mp, din care:
- S = 11756 mp, nr.cad.29469, proprietate privată (în folosința beneficiarului)
- S = 1192 mp, nr.cad.28417, teren aferent Str. Siretului
- S = 1256 mp, nr.cad.28540, Drum - Mun. Câmpina
- S = 780 mp, nr.cad.28540, teren aferent Str. Izlazului

LEGENDA :

	Limita teren studiat, Sst = 14984.00mp
	Limita teren care a generat studiul, S = 11756.00mp
	Limite de proprietate - gard

RETELE EXISTENTE :

	Limita teren studiat, Sst = 14984.00mp
	LES 10kV, LES 20kV
	LEA 0.4kV, LEA 0.23kV
	RETEA ALIMENTARE CU APA OTEL Dn150mm
	CONDUCTA DISTRIBUTIE GAZE NATURALE Dn90mm

RETELE PROPUSE :

	LES 20kV
	LES 0.4kV
	EXTINDERE ALIMENTARE CU APA-Dn110mm
	EXTINDERE RETEA GAZE NATURALE
	EXTINDERE CANALIZARE MENAJERA -110ML +IN ZONA
	PT 20kV/0.4kV

S.C. URBANEFFECT SRL
CUI: 20025565/ 19.12.2006 RC:J40/21203/19.12.2006

Scara:

1:1000

Data:

08.2024

Beneficiar:

AVN ELITE PROPERTIES S.R.L.

Amplasament:

Mun. Câmpina, Str. Siret nr. 44, Tarla 72, parcelele 3989/3, 3989/4, Jud. Prahova

REGLEMENTARI
EDILITARE

Pr. nr:

Faza:

PUZ:

Pl. nr:

7